


SEZIONE C-C'

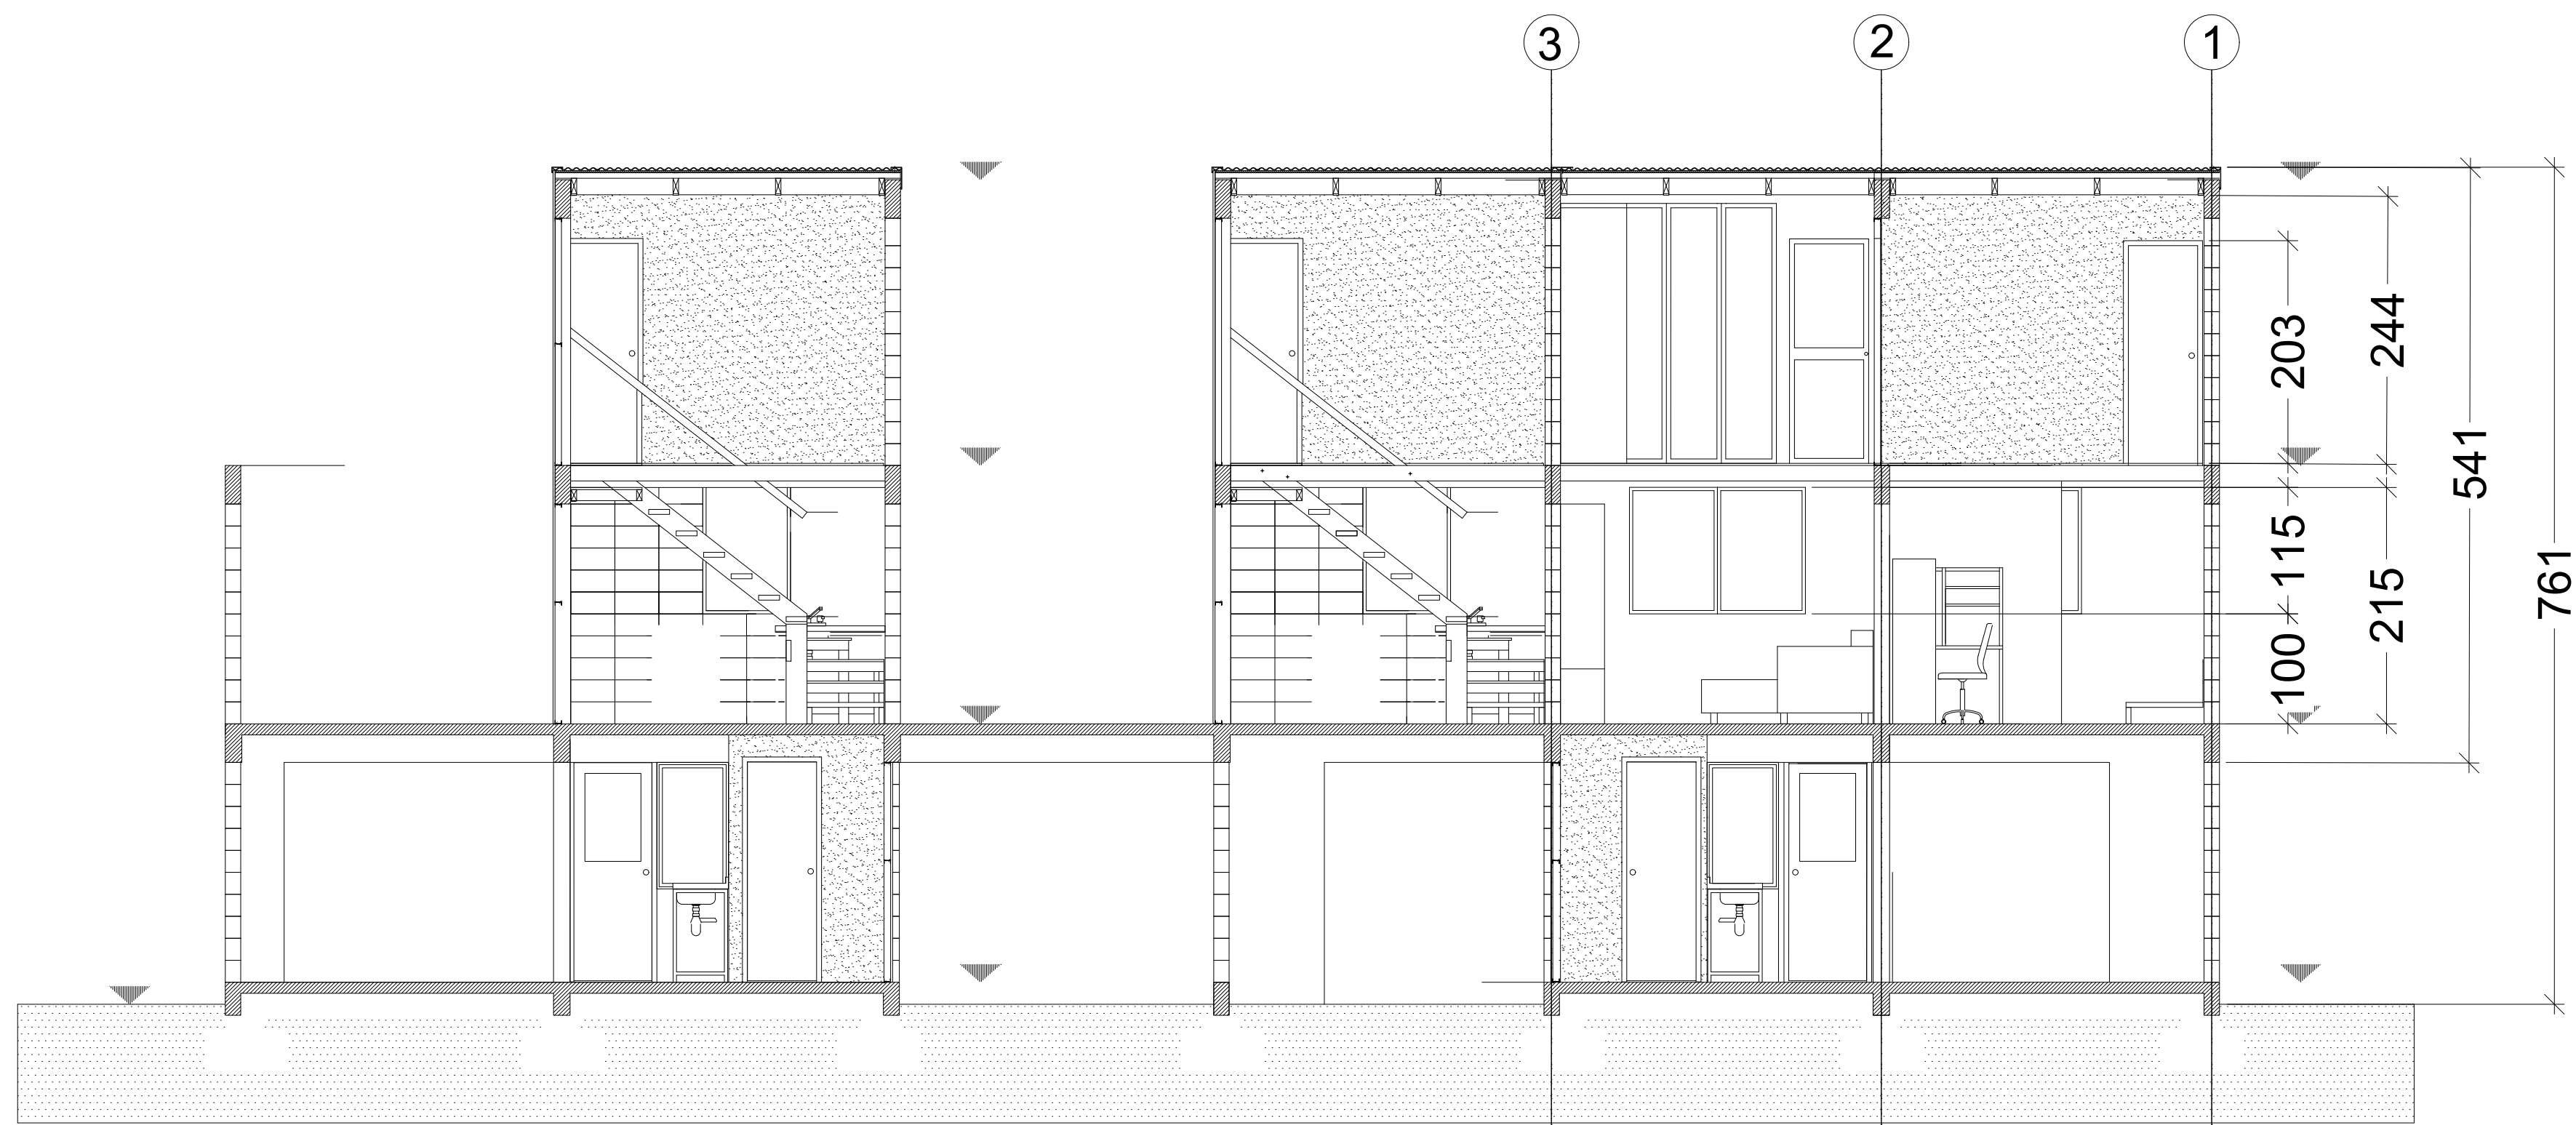

SEZIONE D-D'

POLITECNICO DI MILANO
SCUOLA DEL DESIGN
C.L. DESIGN DEGLI INTERNI
PROGETTO:

ELEMENTAL
QUINTA MONROY

CORSO:
STRUMENTI E METODI
DEL PROGETTO

DOCENTE:
MARCO FERRARA

STUDENTI:
CHIARA COMBI
ANNA CORBETTA
ANNA VAVASSORI

OGGETTO:
SEZIONI TRASVERSALI

NOTE:

NOME FILE:
QM-D_2.dwg

VERS DATA

A YYYY.MM.DD
TAVOLA NO.: 4 DI 4

A302

DATA: 2017/04/11 SCALA: 1:50
REV: A FORMATO: A1
10 10.5m 11.25m 2.5m