
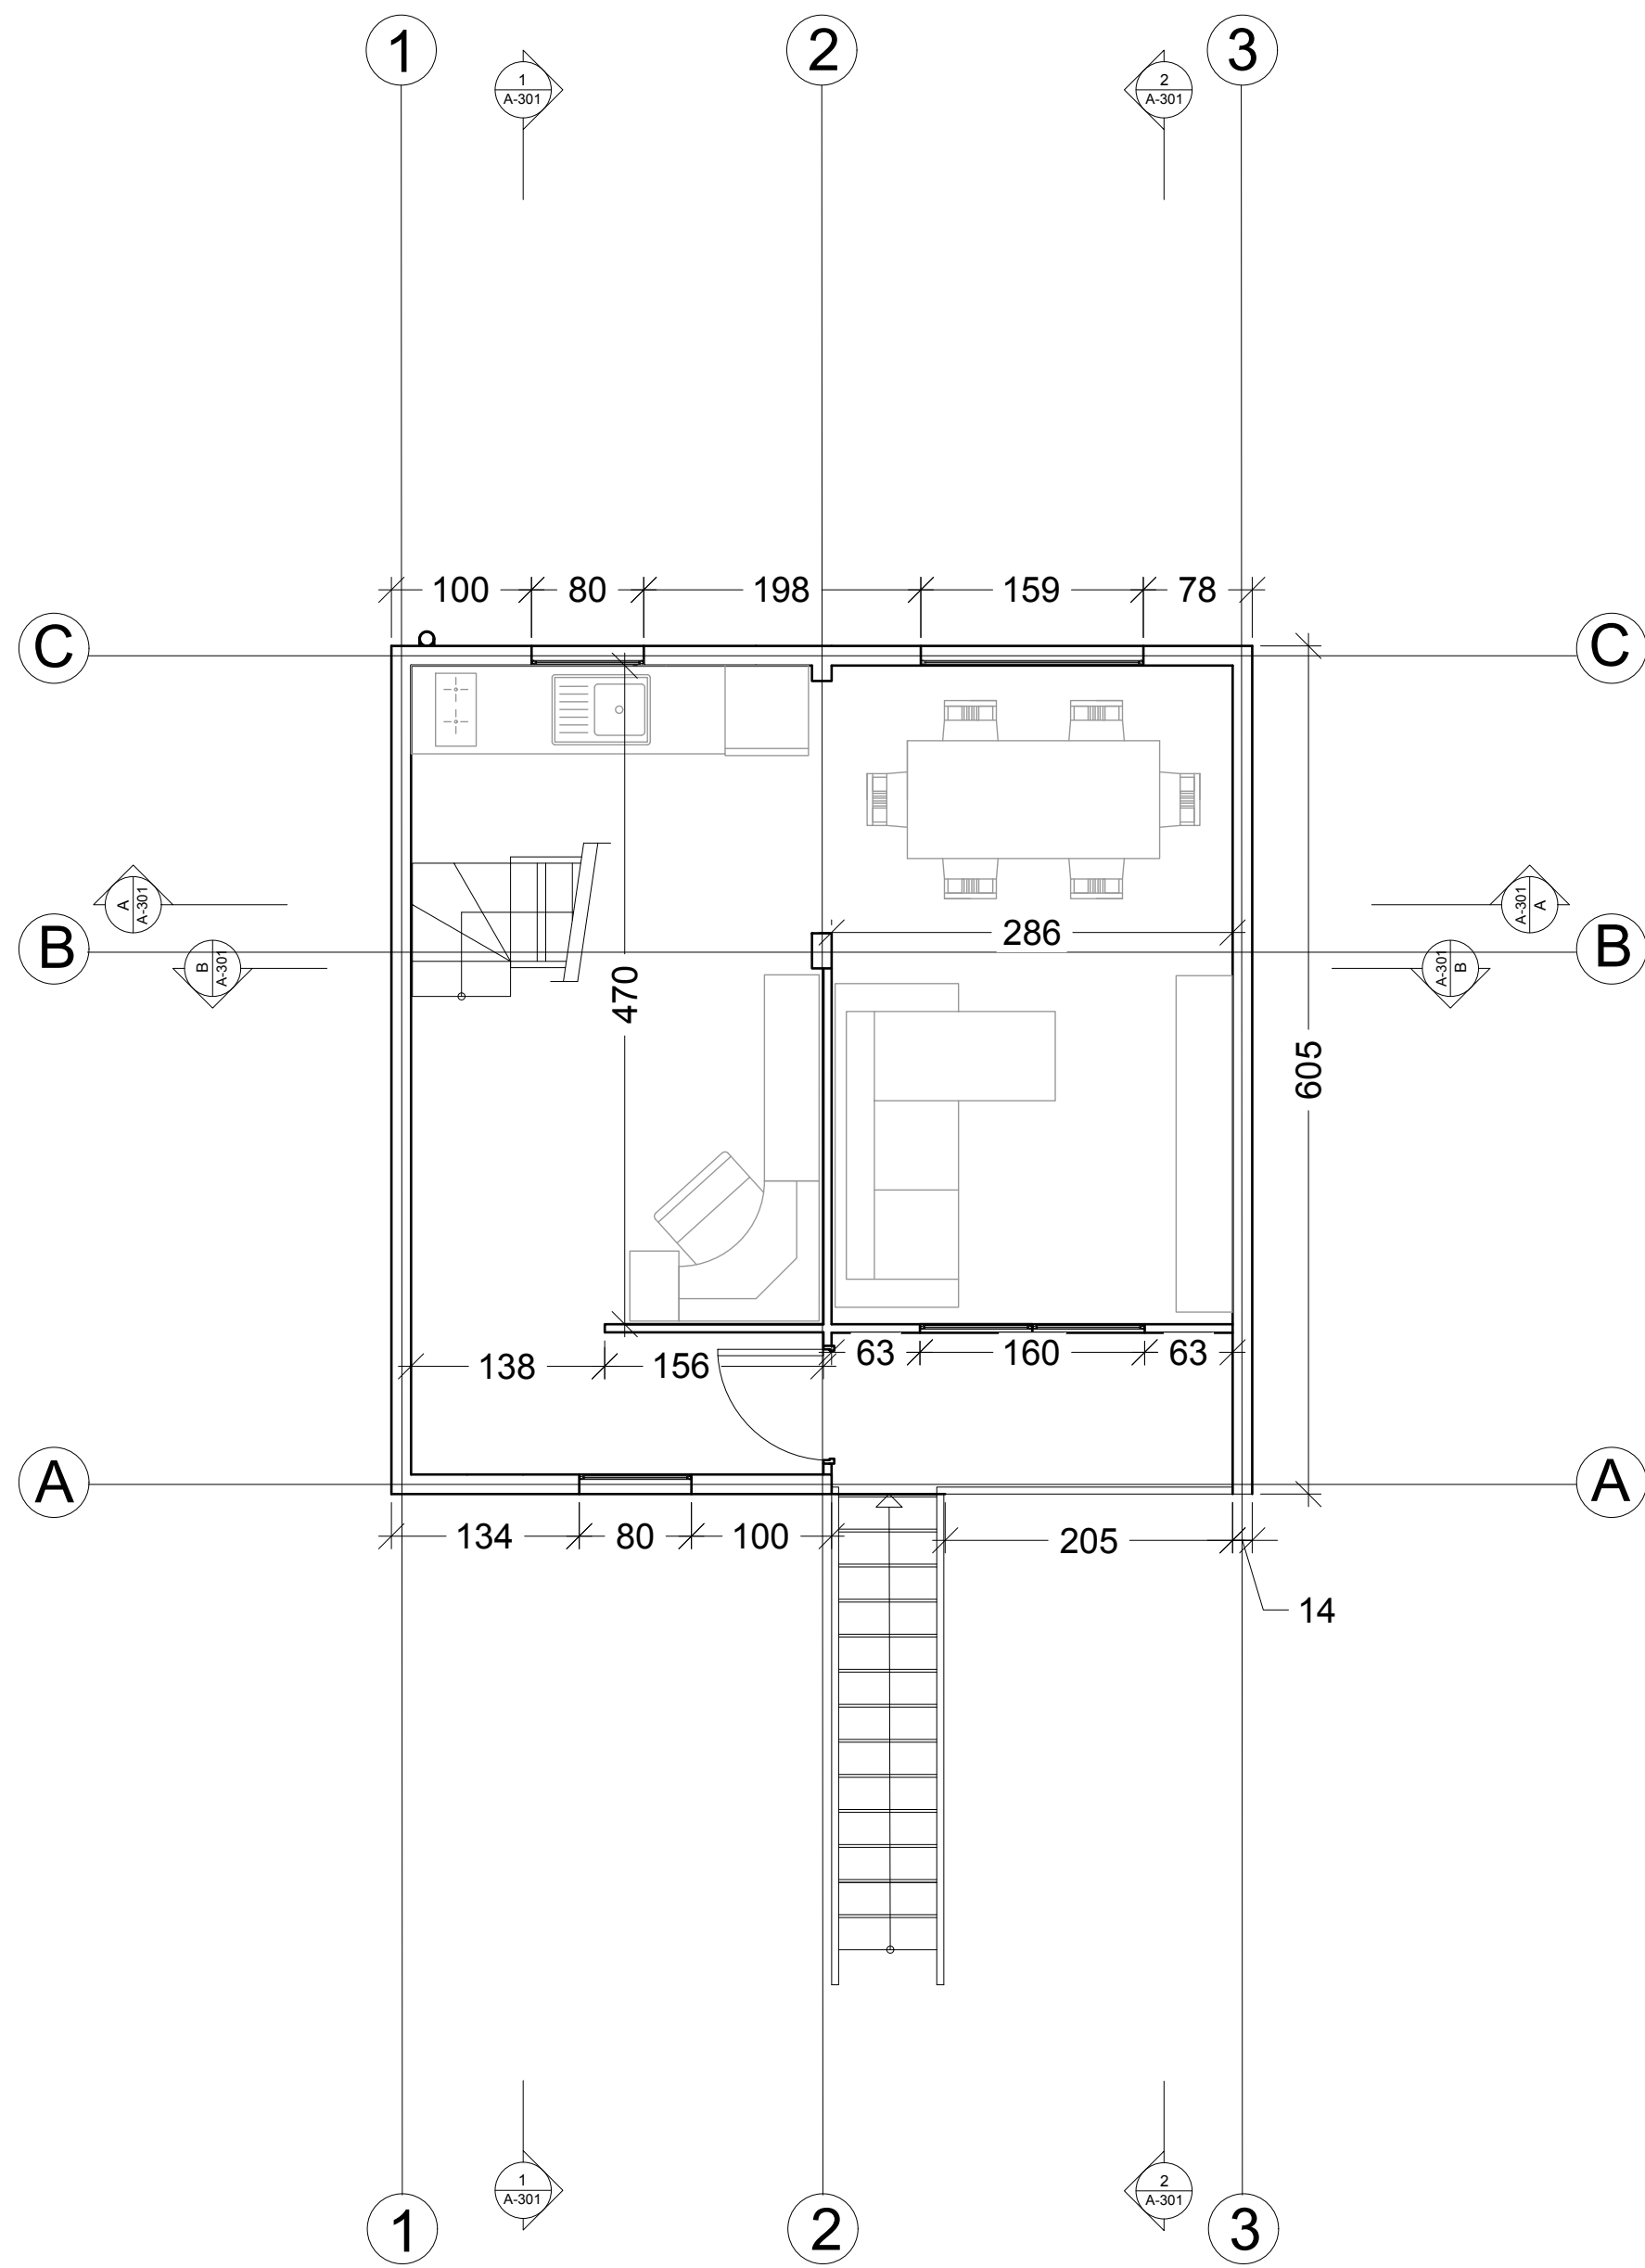


DIRECTORY: C:\USERS\UTENTE\DOCUMENTS\GITHUB\QM-D\_2.dwg | PLOTTED ON: 03/07/2017 10:57:19 | BY USER: UTENTE

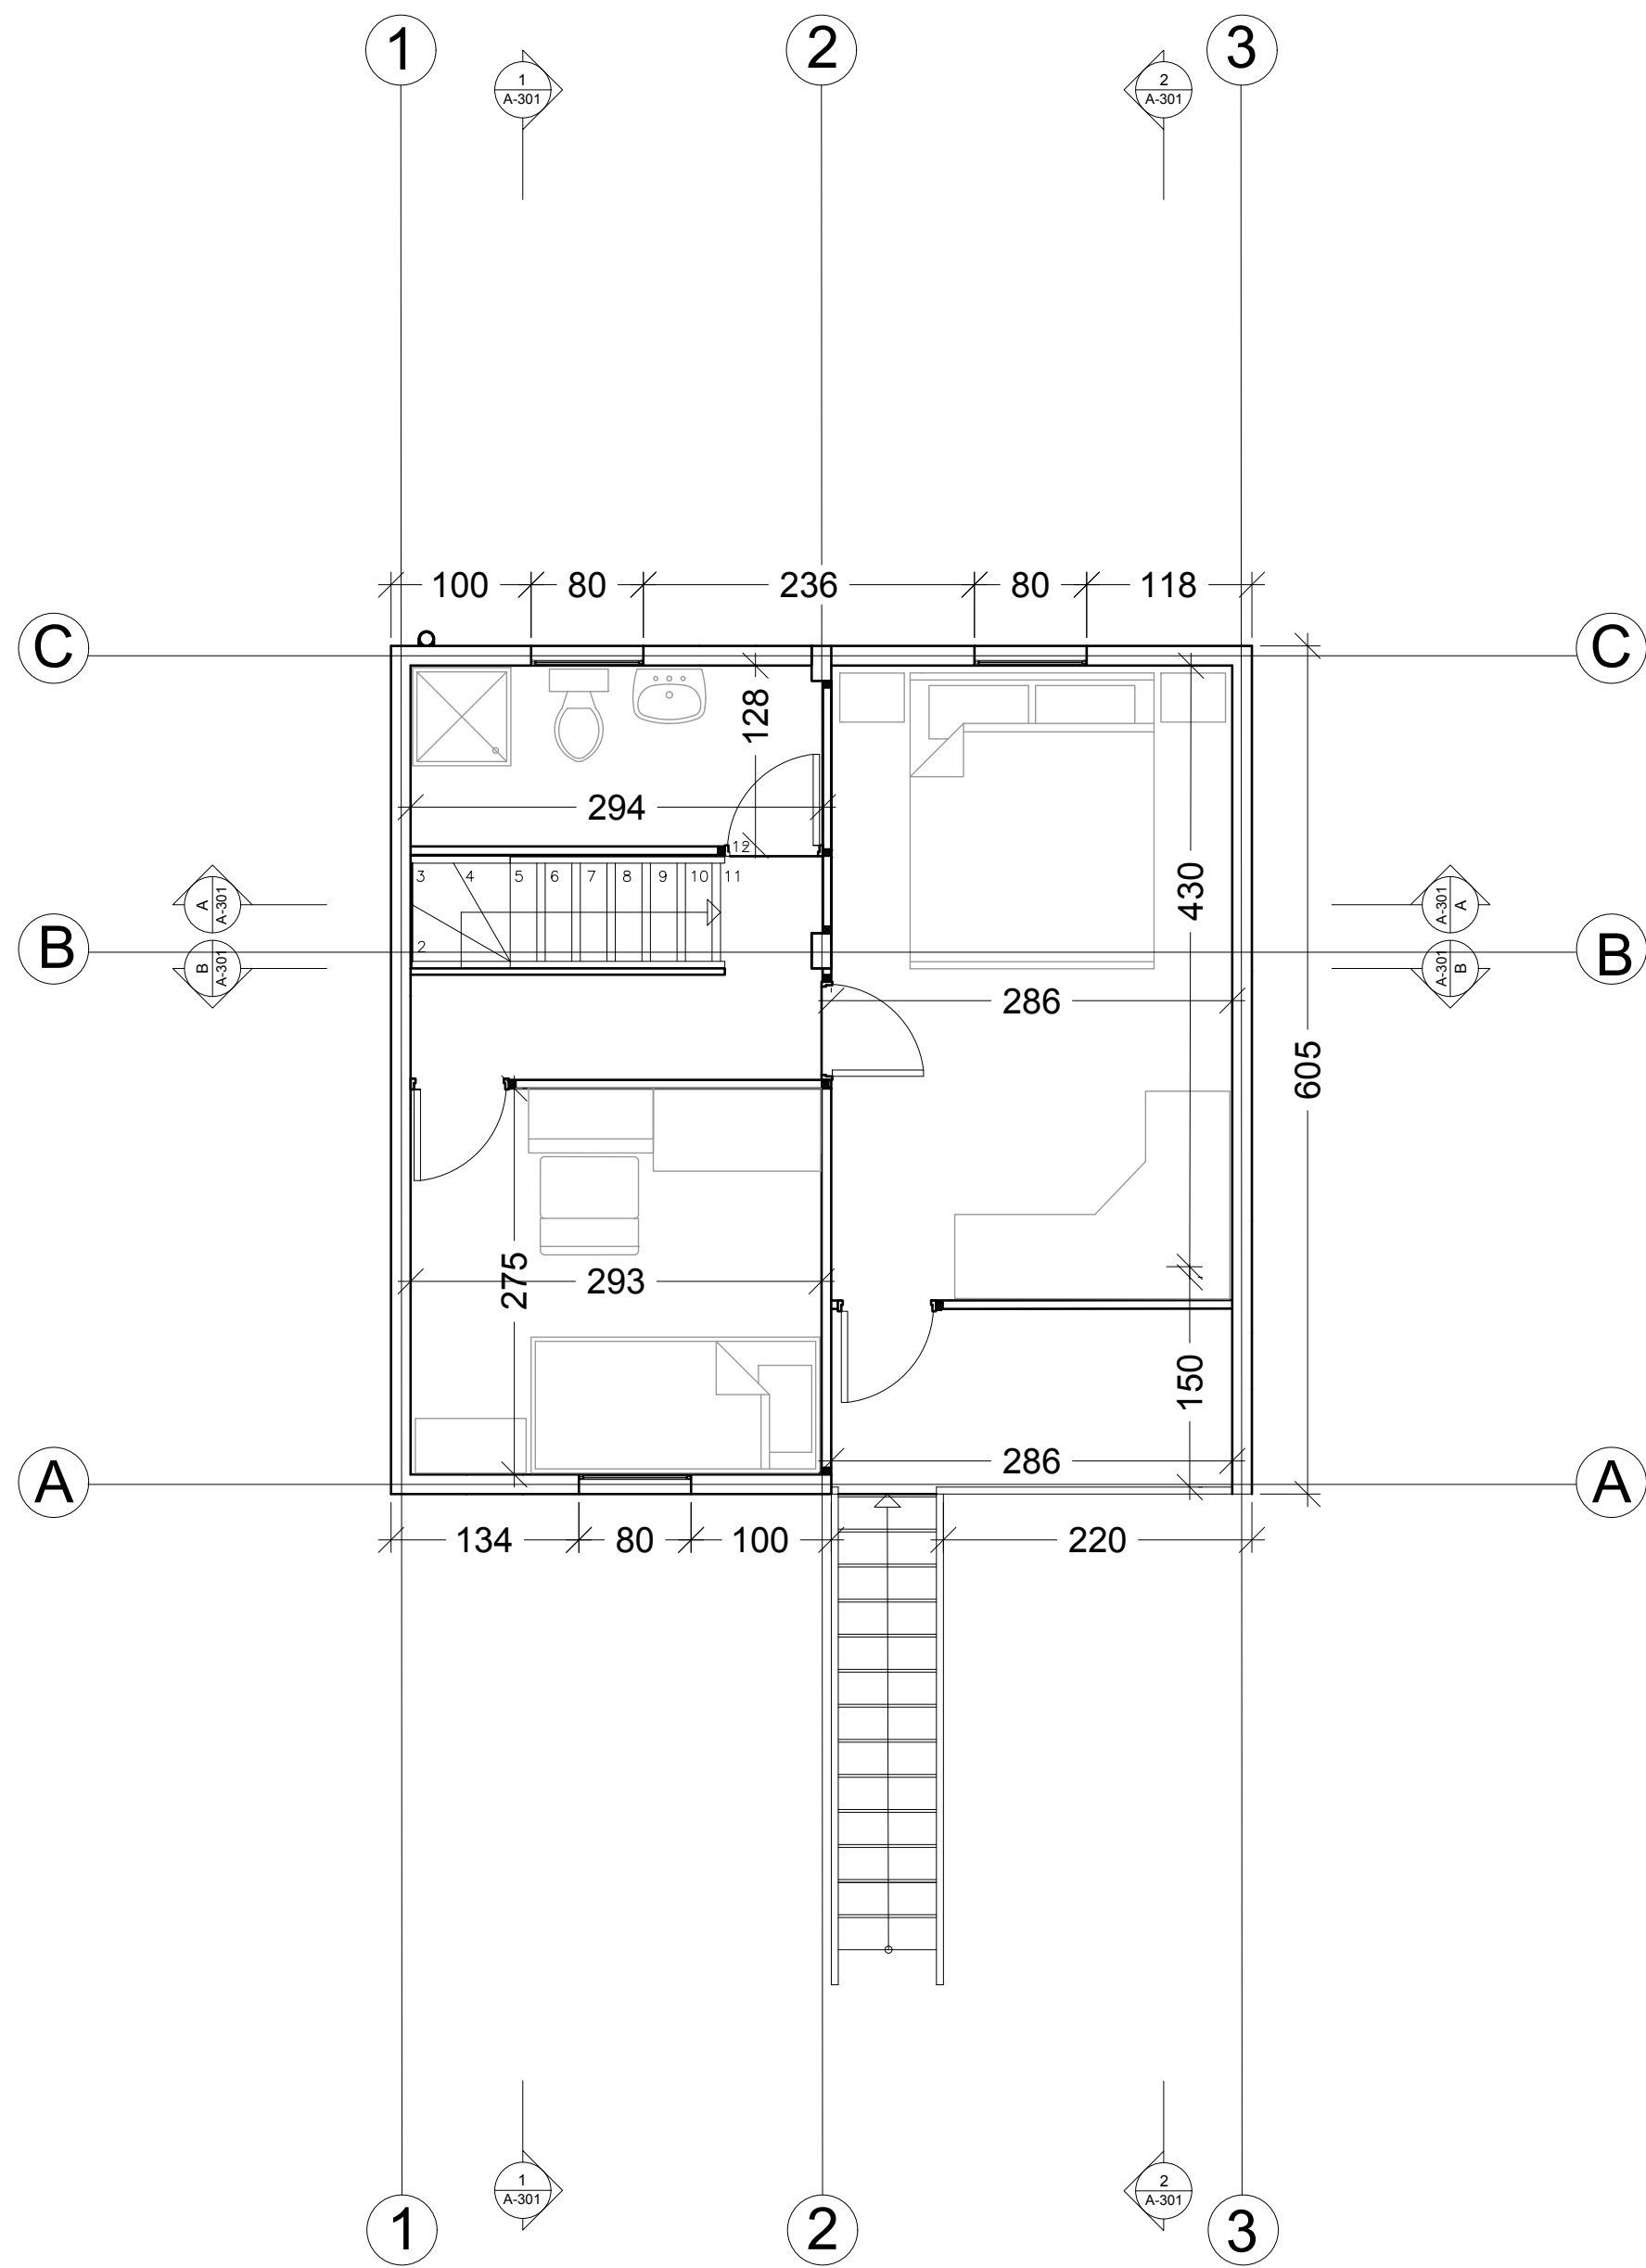

POLITECNICO DI MILANO  
SCUOLA DEL DESIGN  
C.L. DESIGN DEGLI INTERNI  
PROGETTO:

## DUPLEX QUINTA MONROY

CORSO:  
STRUMENTI E METODI  
DEL PROGETTO

DOCENTE:  
MARCO FERRARA

STUDENTI:  
CHIARA COMBI  
ANNA CORBETTA  
ANNA VAVASSORI

OGGETTO:  
PIANTA PRIMO E SECONDO PIANO

NOTE:

NOME FILE:  
QM-D\_2.dwg

VERS DATA


A  
TAVOLA NO.: 1 DI 3

A101


DATA: 2017/04/11  
REV: A

SCALA: 1:50  
FORMATO: A1

10 10.5mm 11.25mm 2.5m

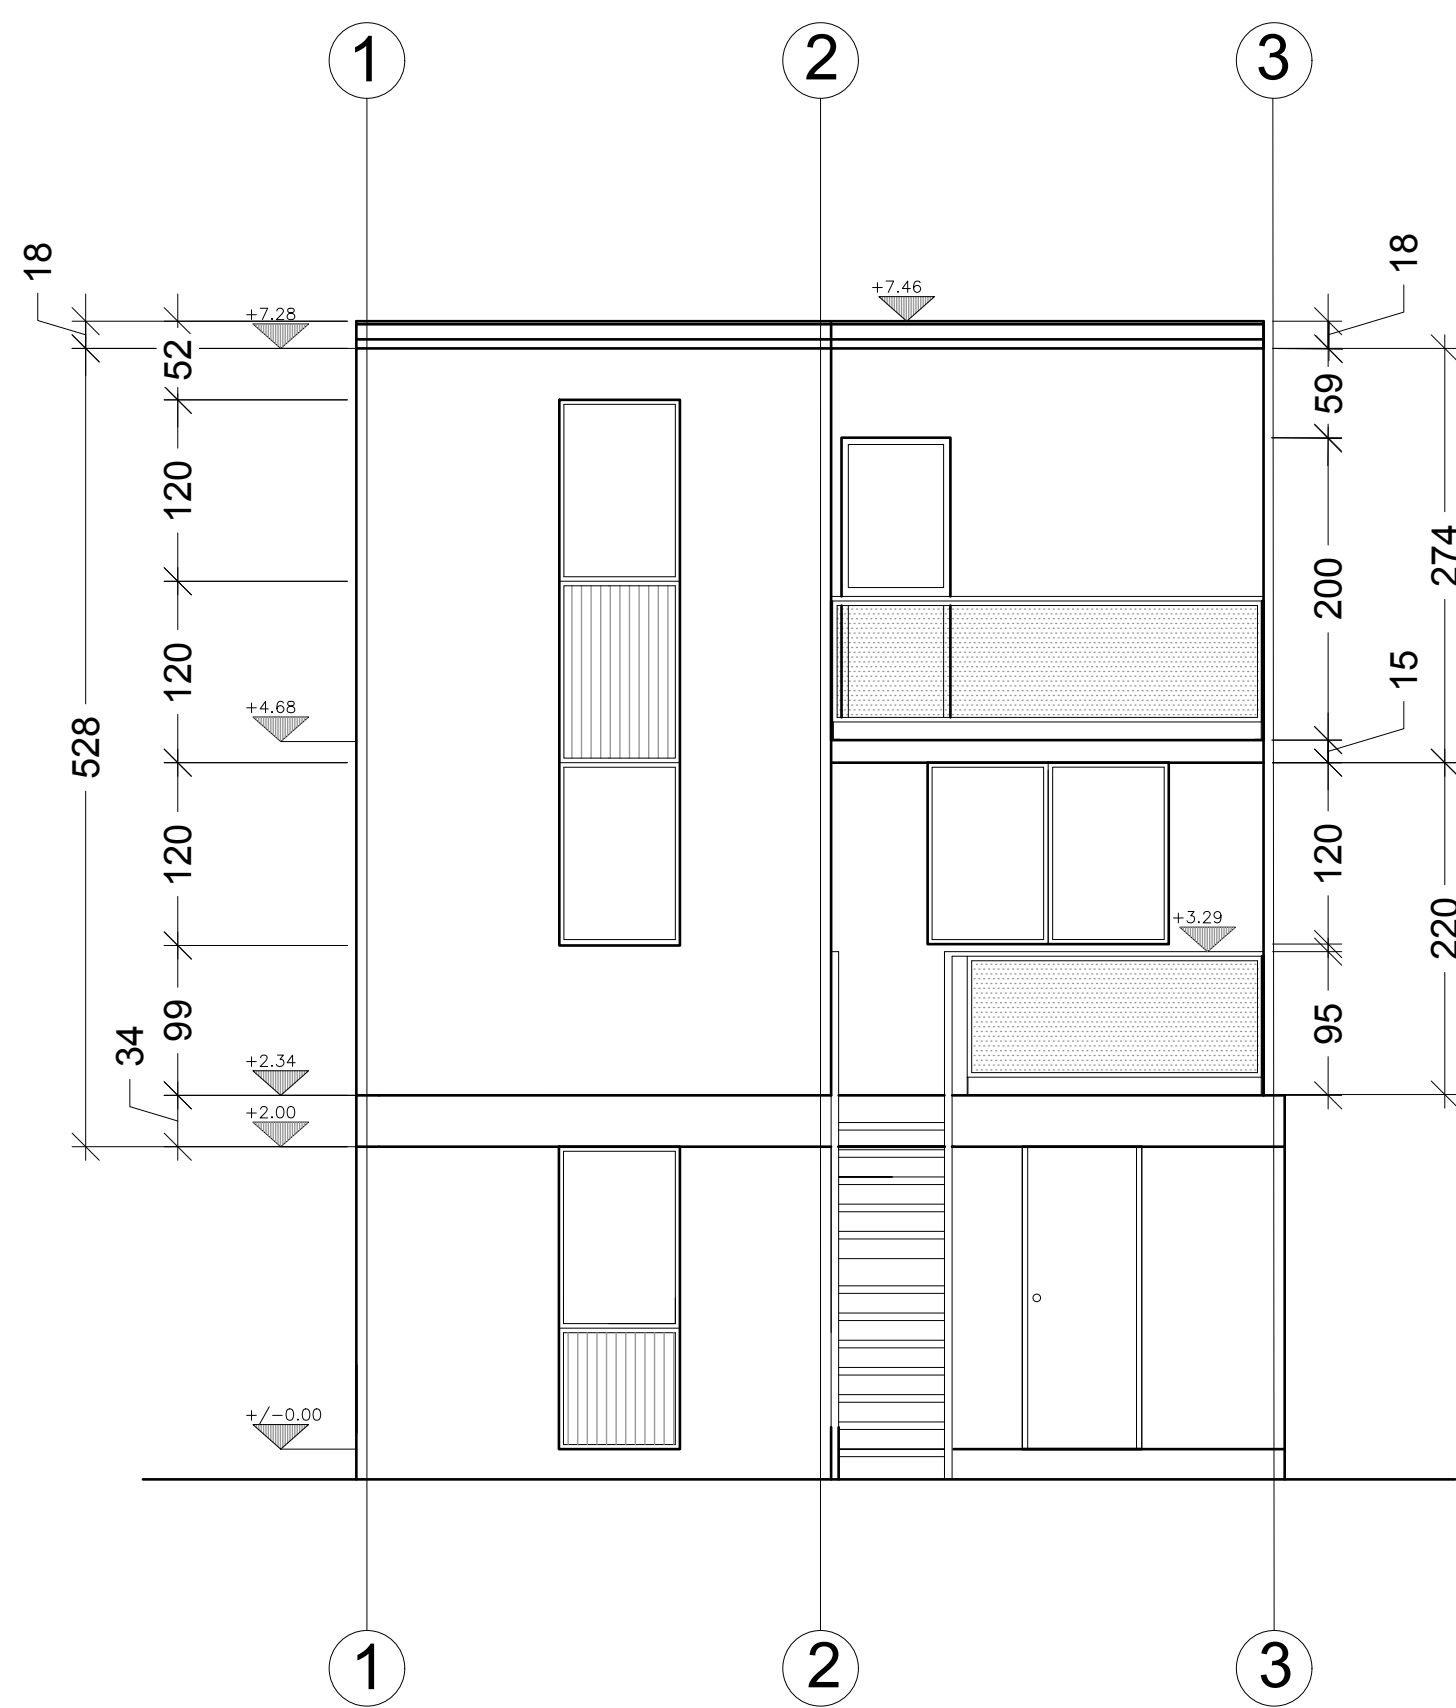

PROSPETTO FRONTALE

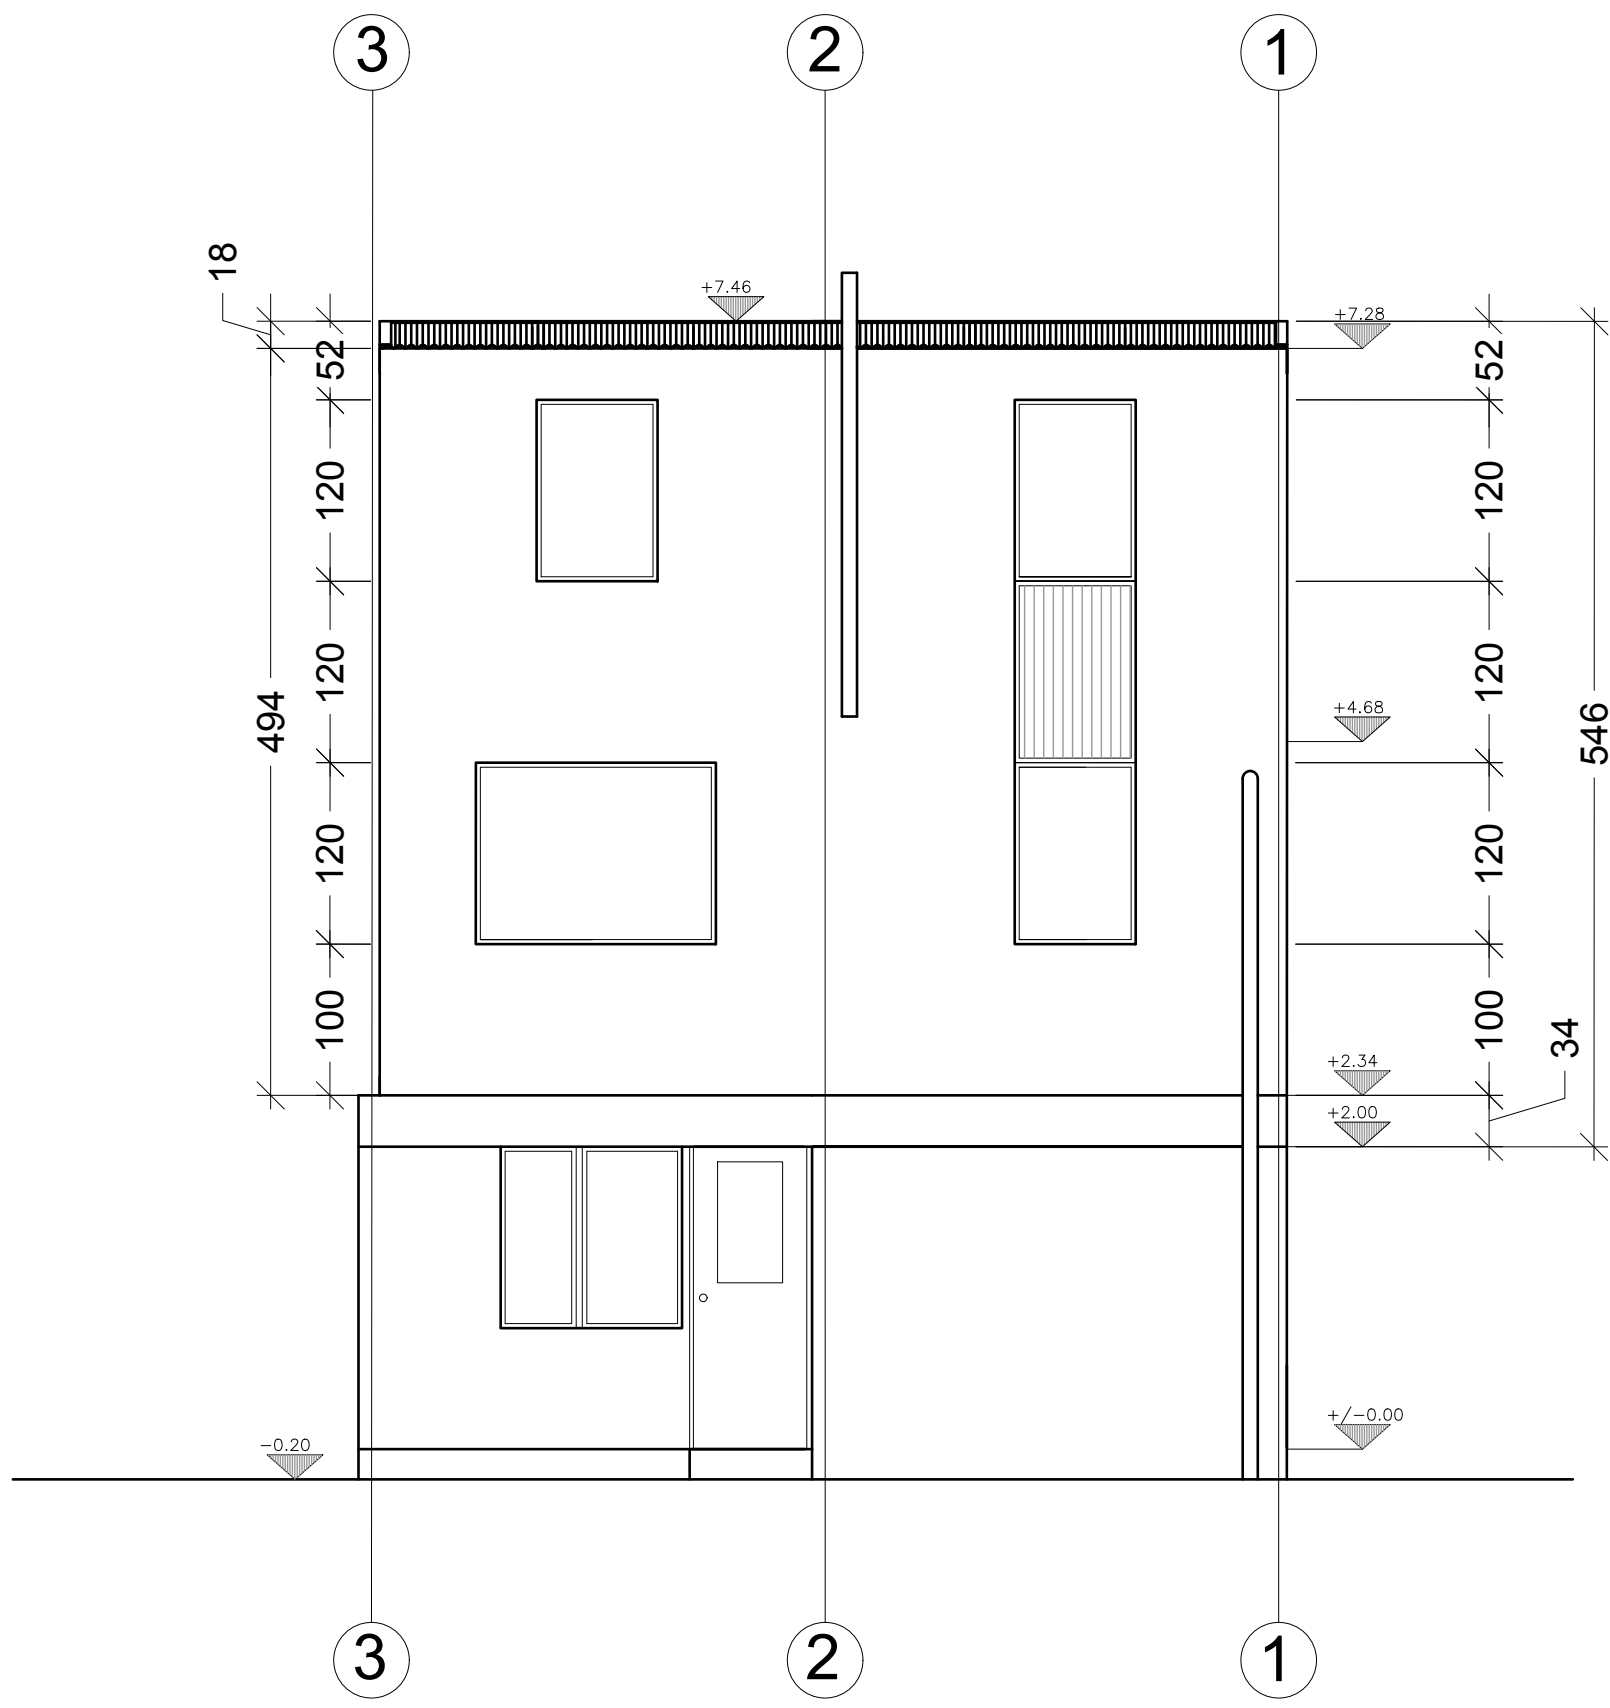

PROSPETTO POSTERIORE

POLITECNICO DI MILANO  
SCUOLA DEL DESIGN  
C.L. DESIGN DEGLI INTERNI  
PROGETTO:

DUPLEX QUINTA  
MONROY

CORSO:  
STRUMENTI E METODI  
DEL PROGETTO

DOCENTE:  
MARCO FERRARA

STUDENTI:  
CHIARA COMBI  
ANNA CORBETTA  
ANNA VAVASSORI

OGGETTO:  
PROSPETTO FRONTALE  
E POSTERIORE

NOTE:

NOME FILE:  
QM-D\_2.dwg

VERS DATA


A YYYY.MM.DD

TAVOLA NO.: 2 DI 3


A201

DATA: 2017/04/11 SCALA: 1:50  
REV: A FORMATO: A1


DIRECTORY: C:\USERS\UTENTE\DOCUMENTS\GITHUB\QM-D\_2.dwg | PLOTTED ON: 03/07/2017 10:36:41 | BY USER: UTENTE

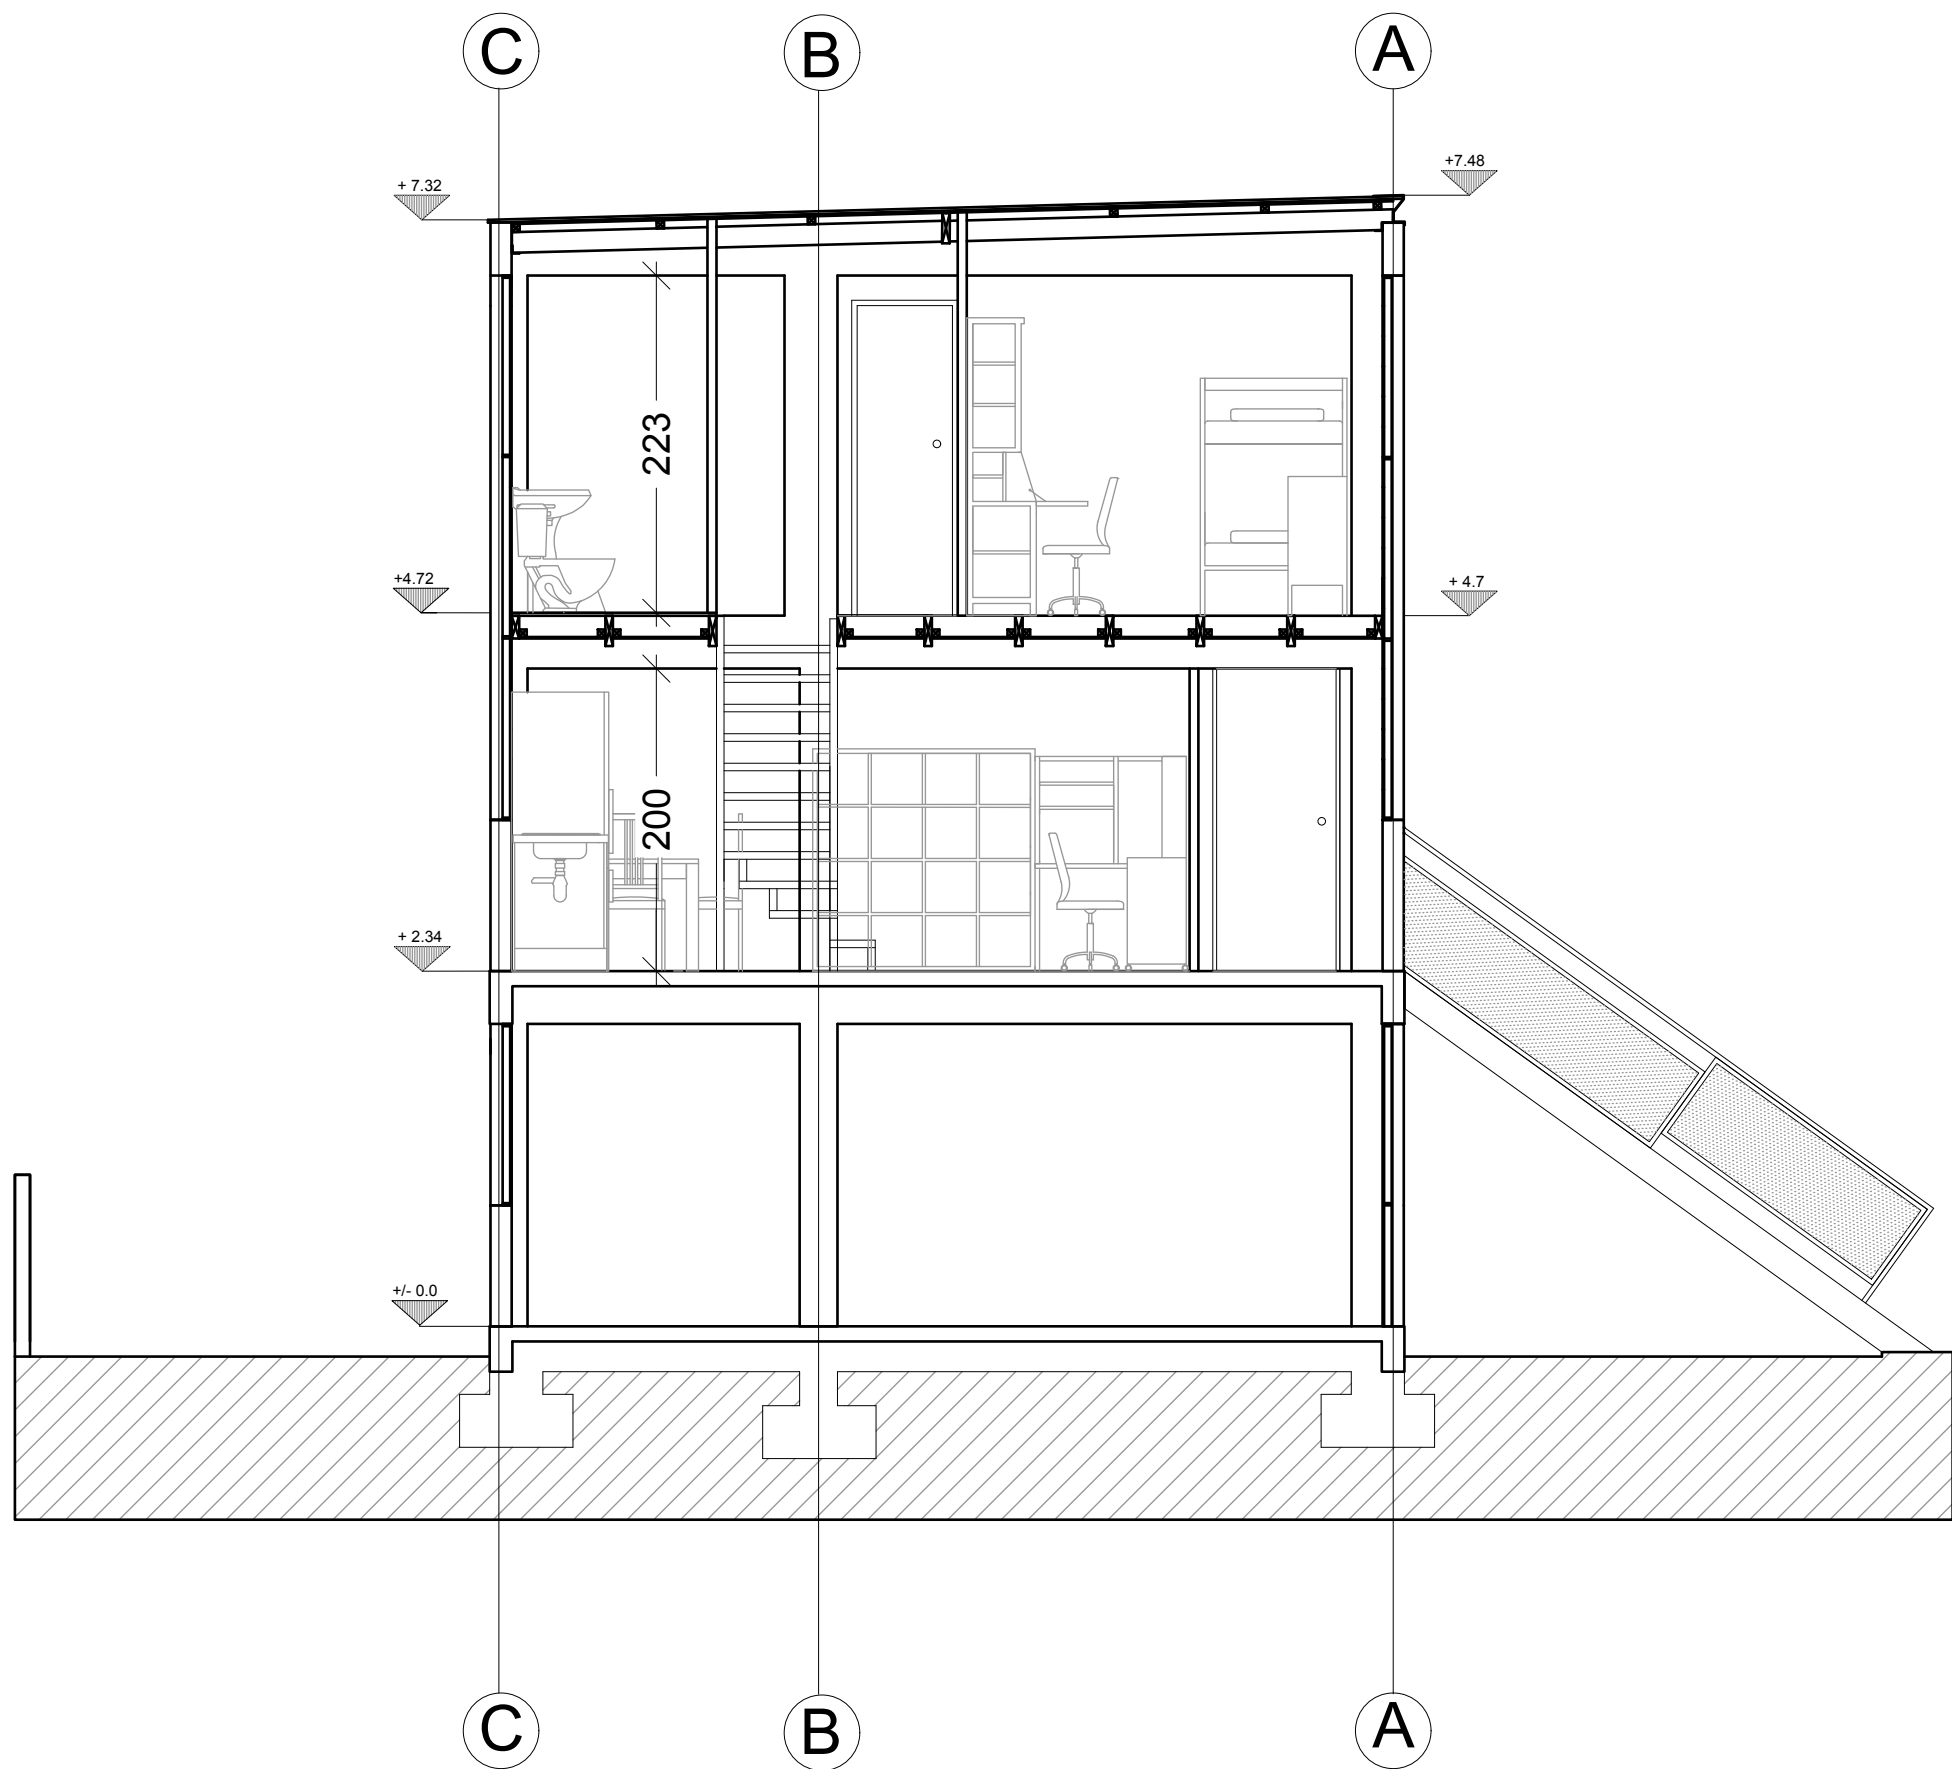


SEZIONE 1

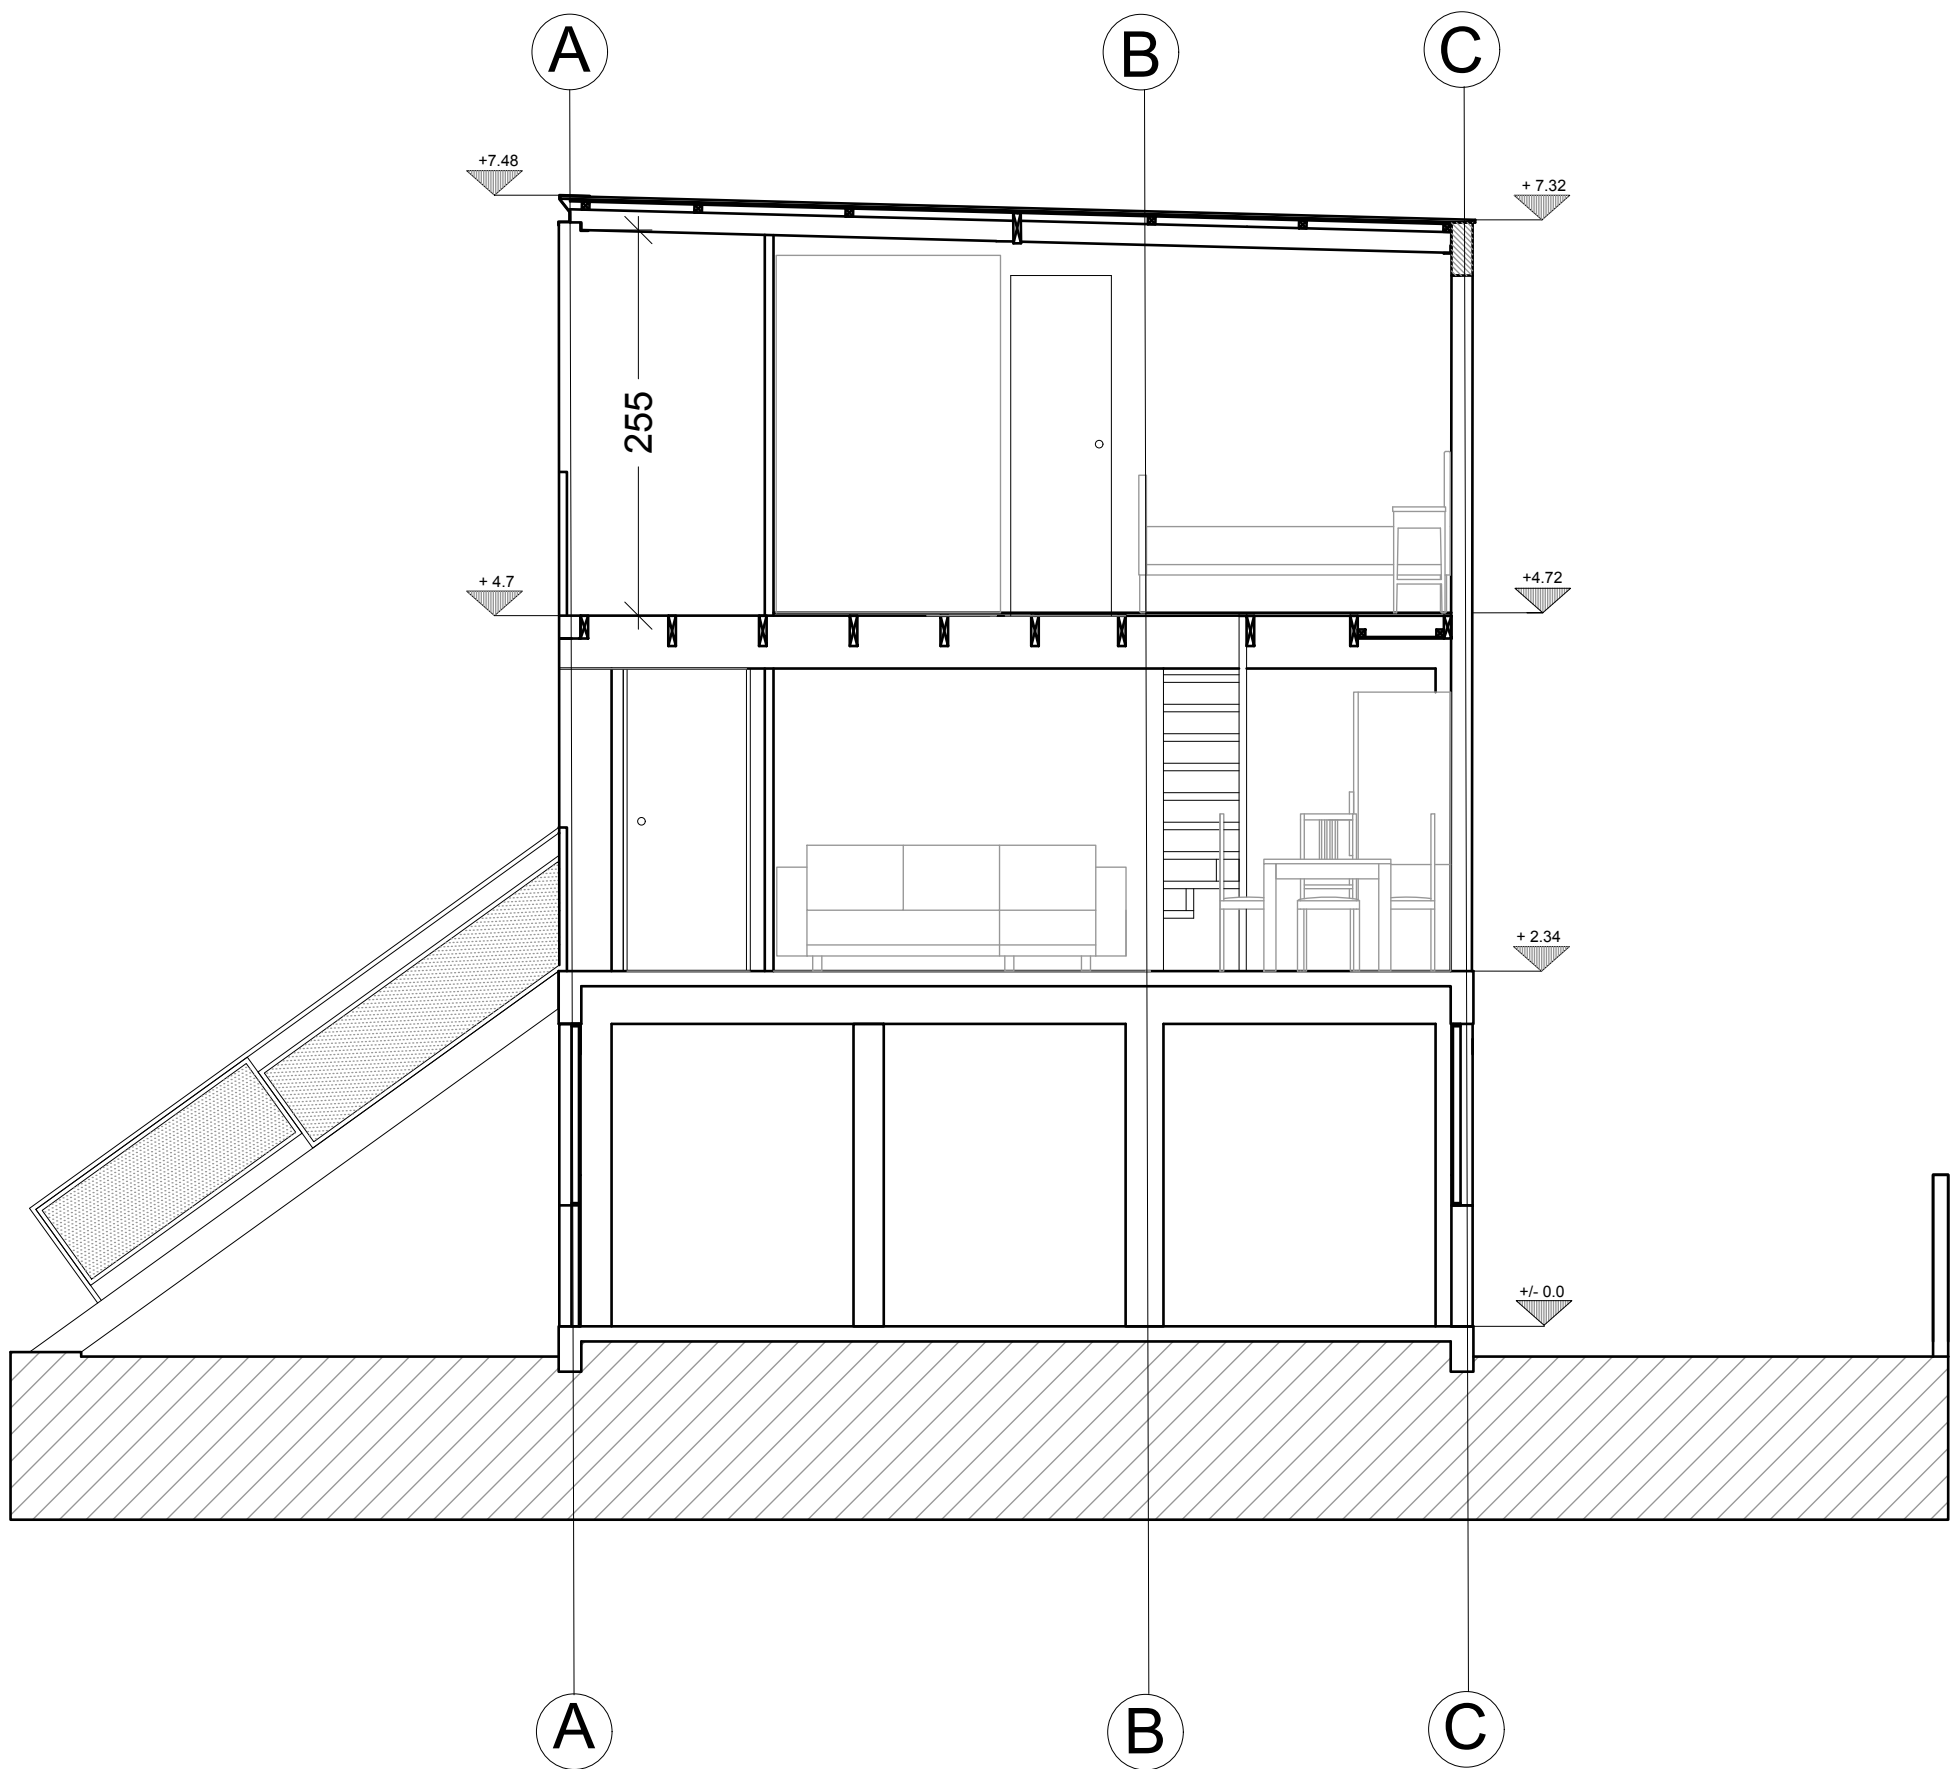

SEZIONE 2

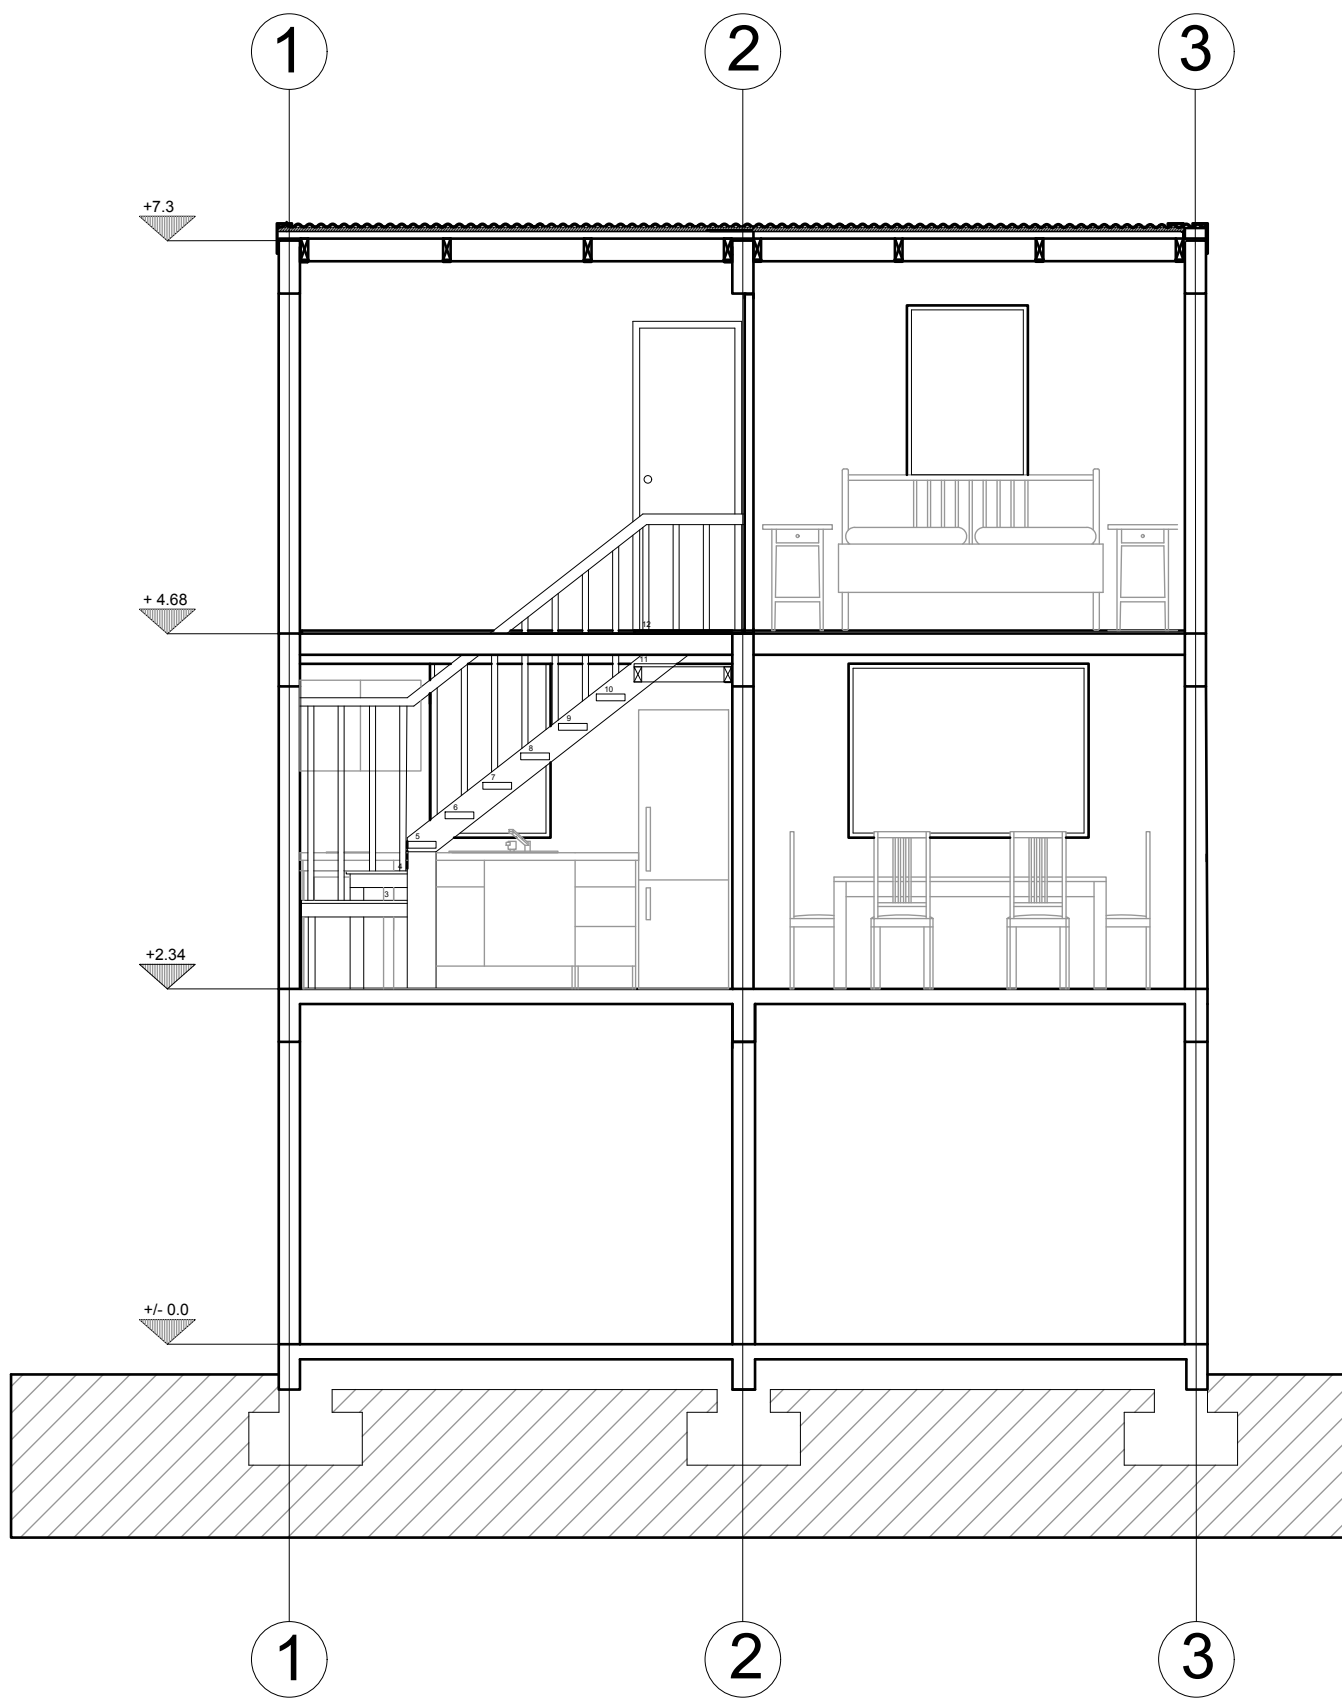

SEZIONE A

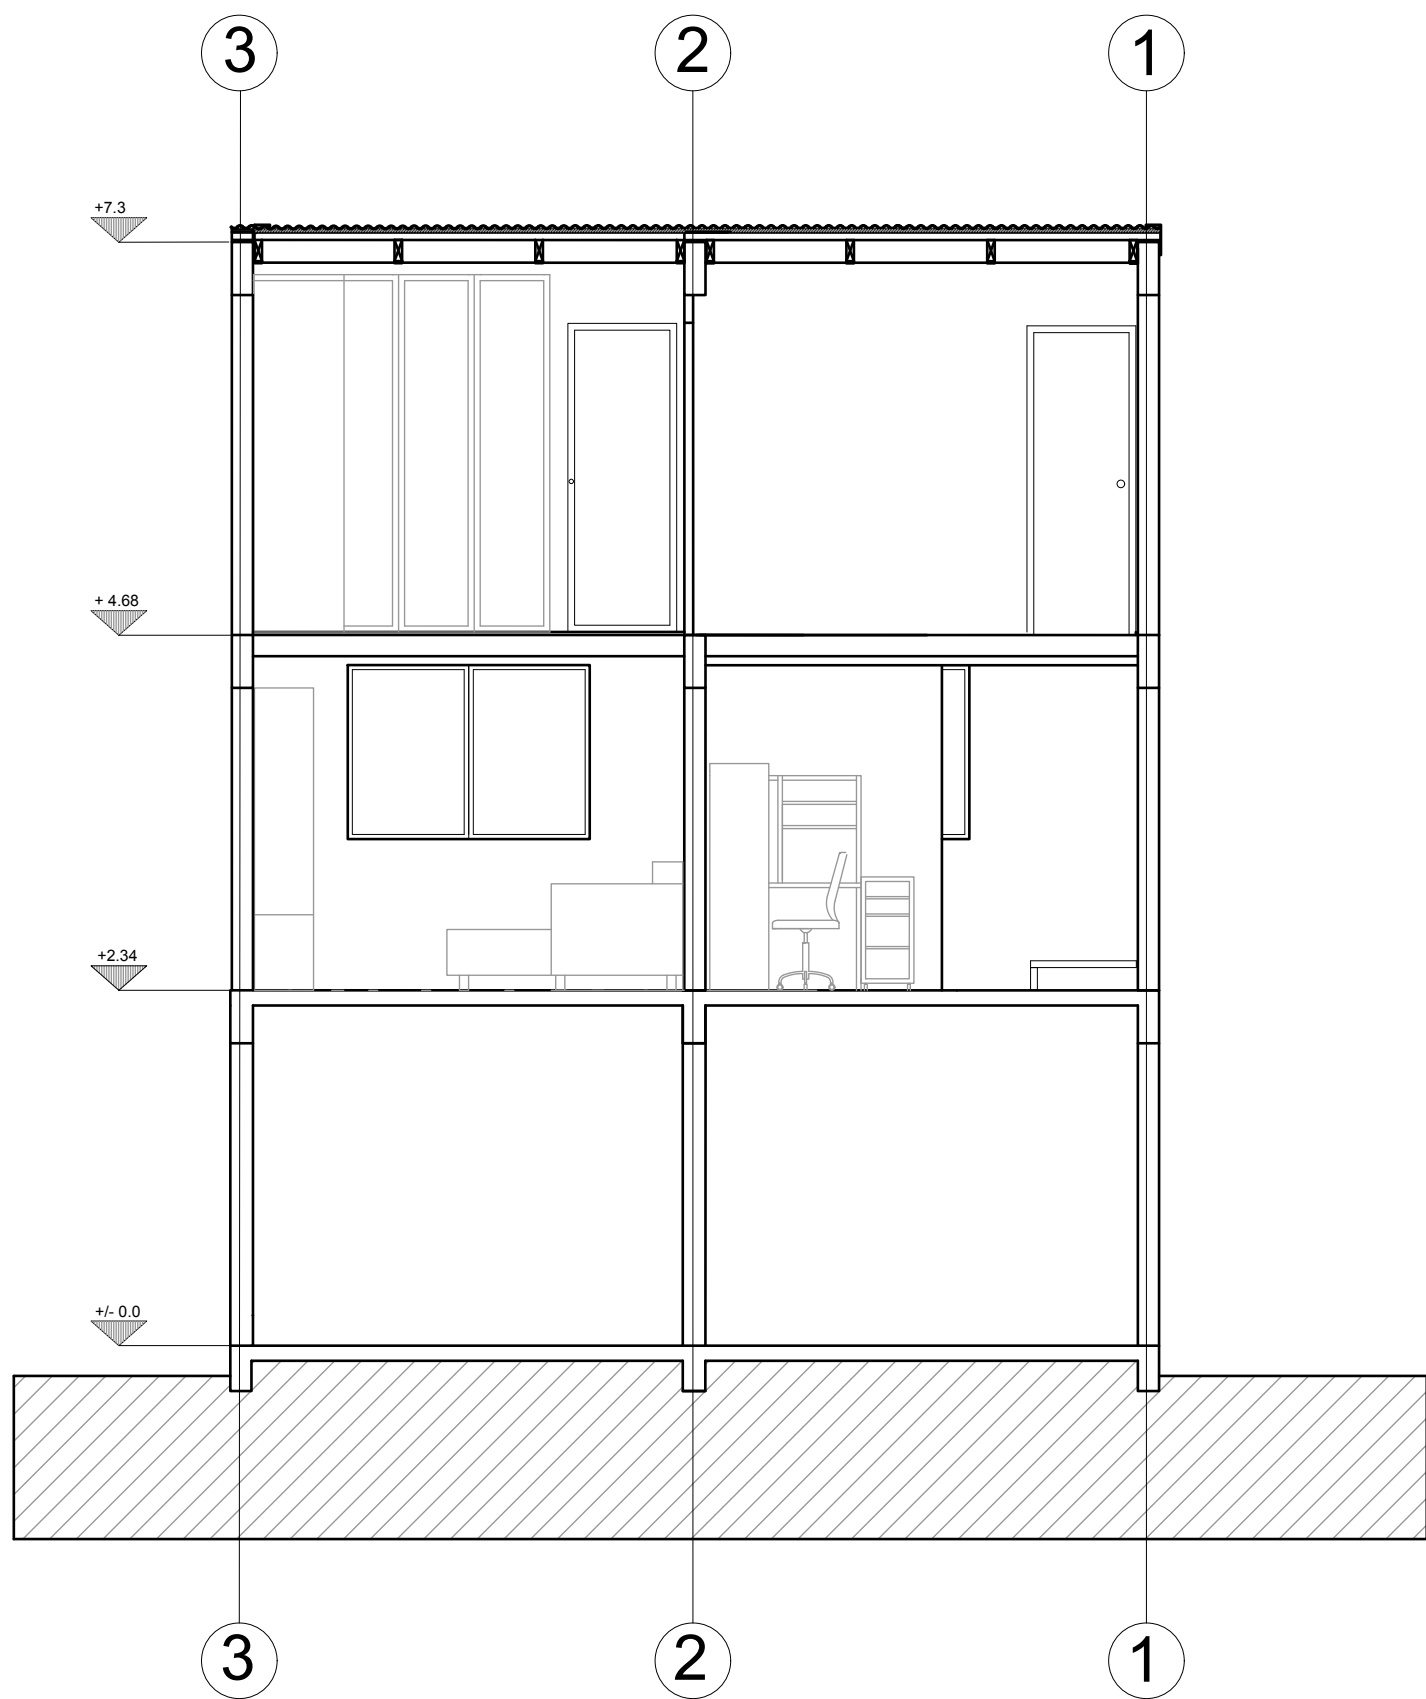

SEZIONE B

POLITECNICO DI MILANO  
SCUOLA DEL DESIGN  
C.L. DESIGN DEGLI INTERNI  
PROGETTO:

DUPLEX QUINTA  
MONROY

CORSO:  
STRUMENTI E METODI  
DEL PROGETTO

DOCENTE:  
MARCO FERRARA

STUDENTI:  
CHIARA COMBI  
ANNA CORBETTA  
ANNA VAVASSORI

OGGETTO:  
SEZIONI LONGITUDINALI  
E TRASVERSALI

NOTE:

NOME FILE:  
QM-D\_2.dwg

VERS DATA

A YYYY.MM.DD  
TAVOLA NO.: 3 DI 3

A301

DATA: 2017/04/11 SCALA: 1:50  
REV: A FORMATO: A1