



DIRECTORY: C:\USERS\CHIARA\DOCUMENTS\GITHUB\QM-D_2\DWG | PLOTTED ON: 11/05/2017 12:28:14 | BY USER: CHIARA

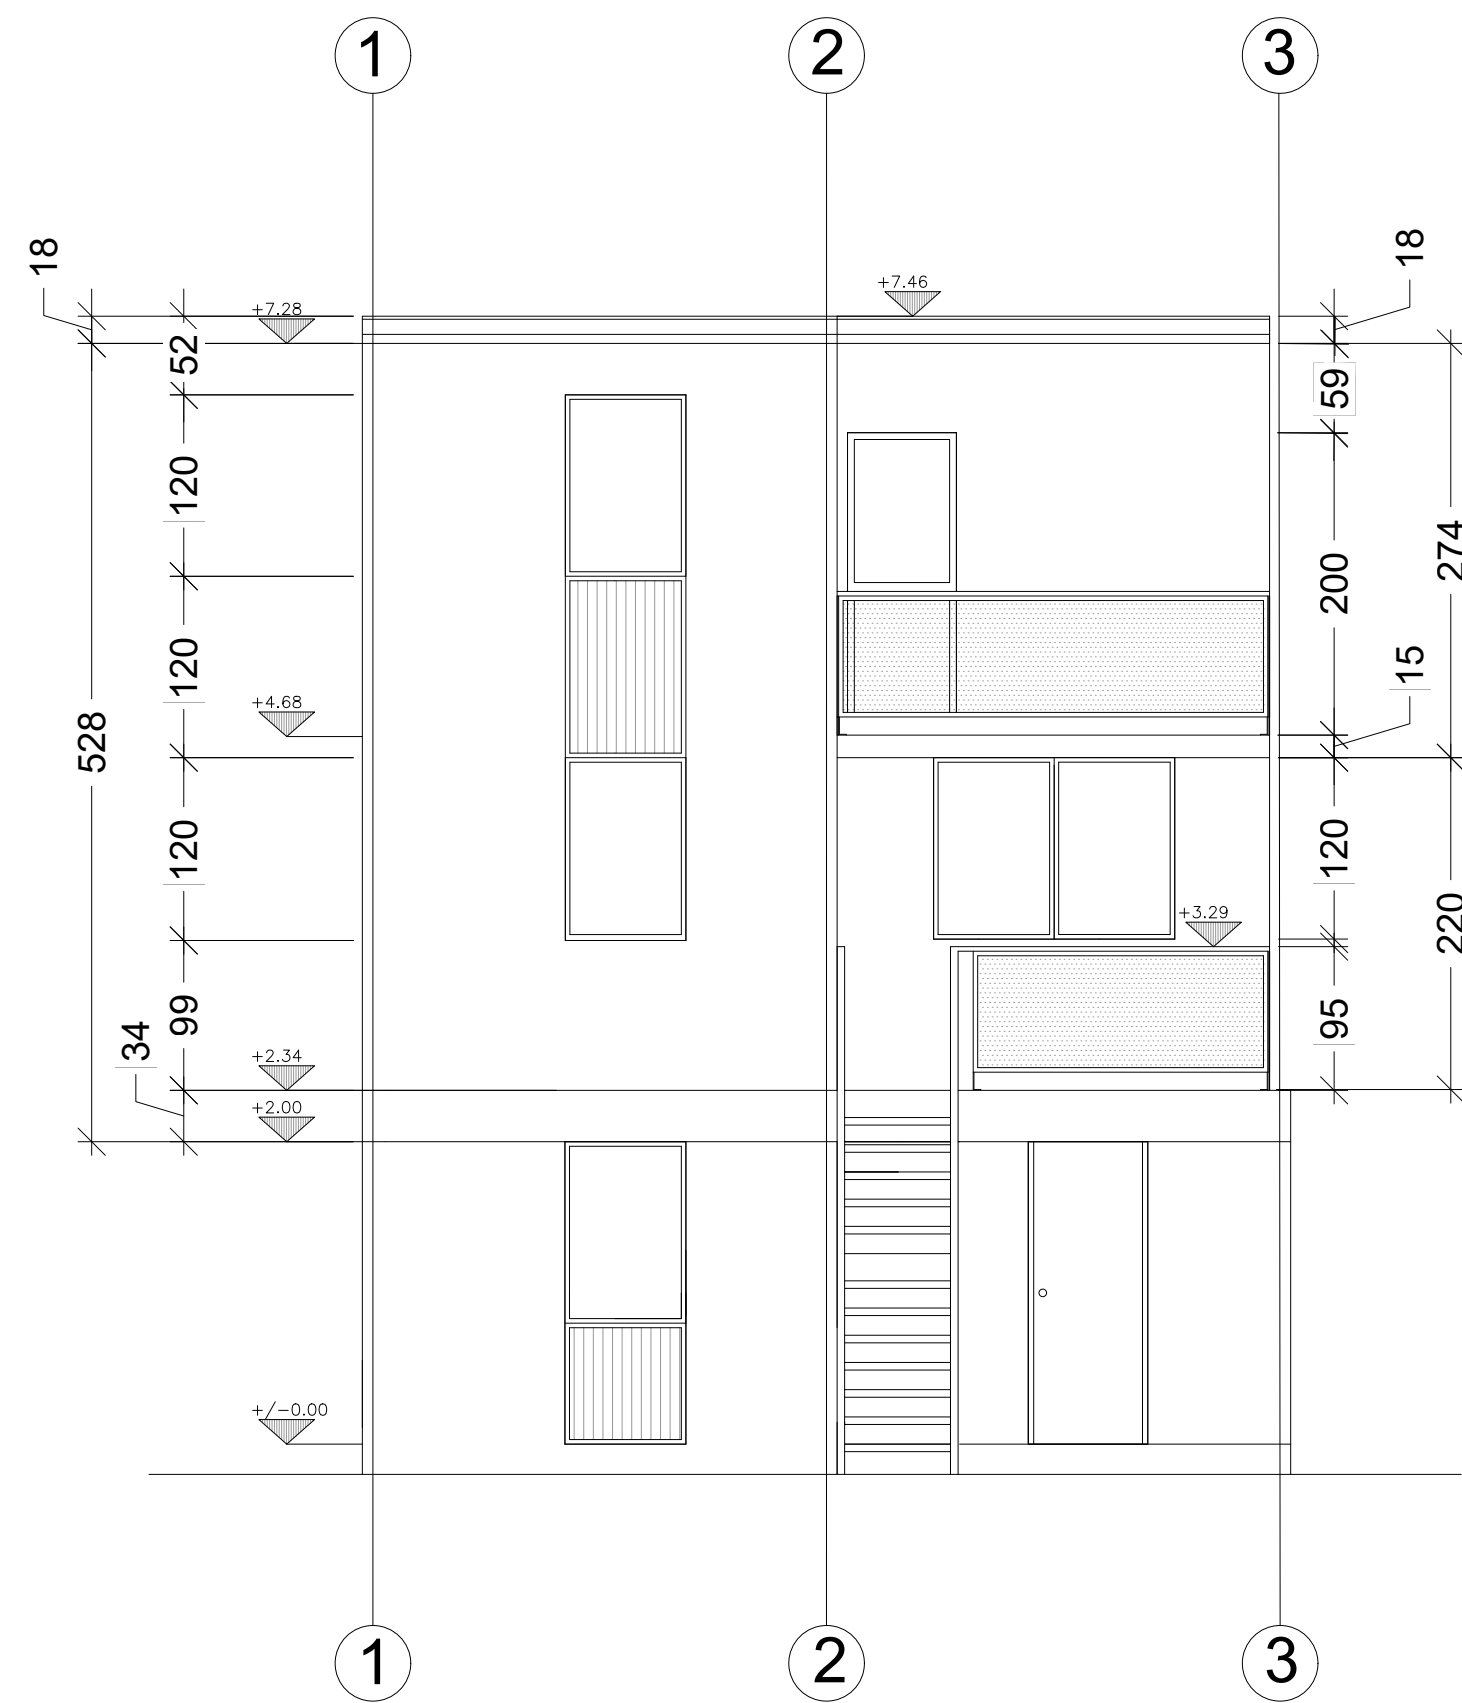

PROSPETTO FRONTALE

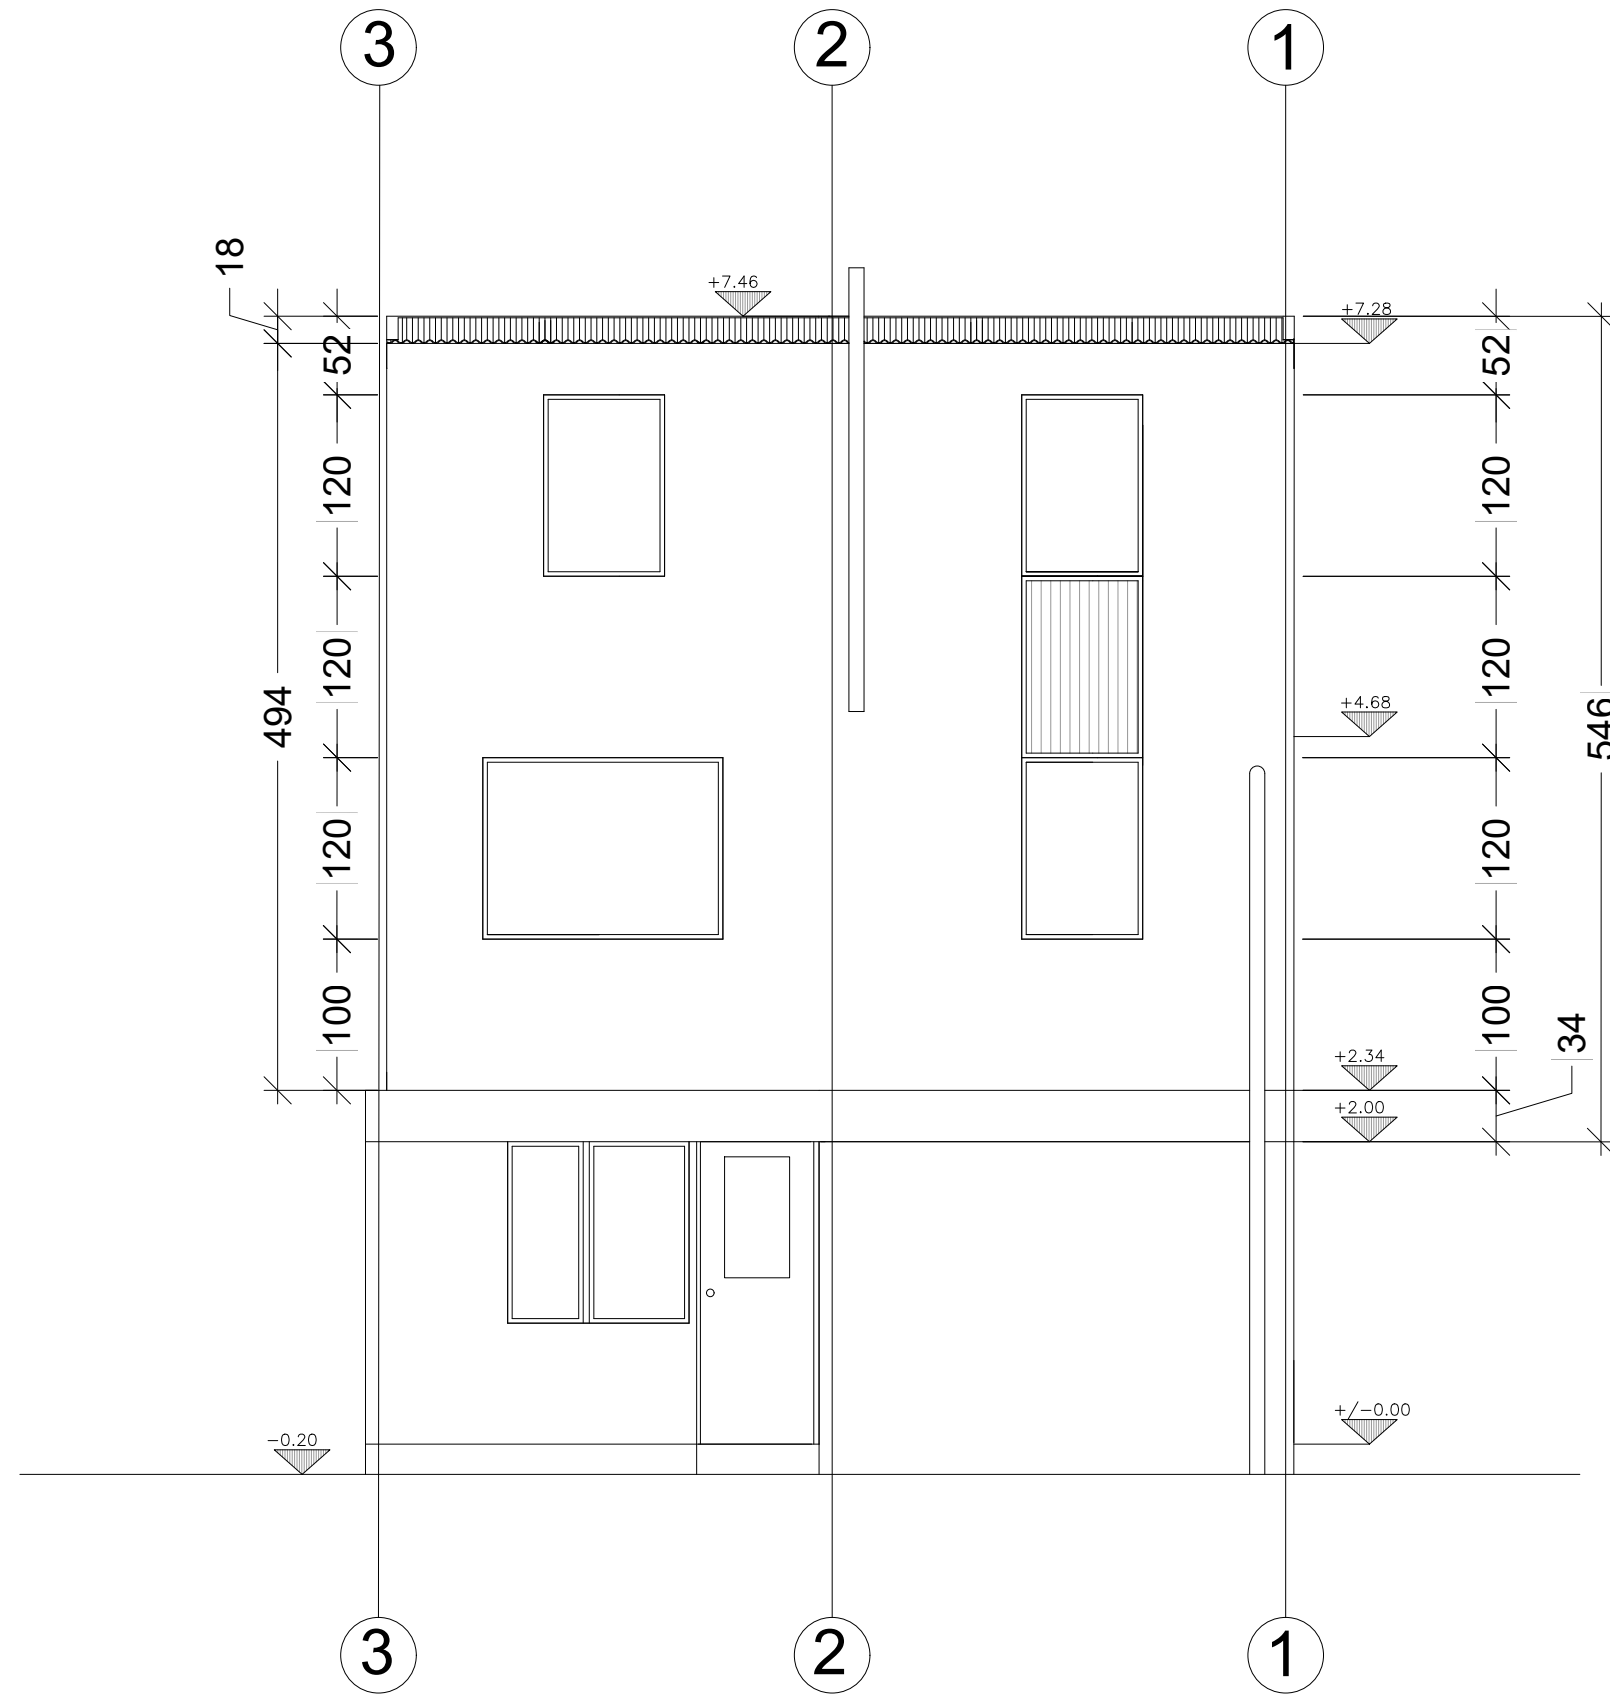

PROSPETTO POSTERIORE

POLITECNICO DI MILANO
SCUOLA DEL DESIGN
C.L. DESIGN DEGLI INTERNI
PROGETTO:

DUPLEX QUINTA
MONROY

CORSO:
STRUMENTI E METODI
DEL PROGETTO

DOCENTE:
MARCO FERRARA

STUDENTI:
CHIARA COMBI
ANNA CORBETTA
ANNA VAVASSORI

OGGETTO:
PROSPETTO FRONTALE
E POSTERIORE

NOTE:

NOME FILE:
QM-D_2.dwg

VERS DATA

A YYYY.MM.DD

TAVOLA NO.: 2 DI 3

A201

DATA: 2017/04/11 SCALA: 1:50
REV: A FORMATO: A1