
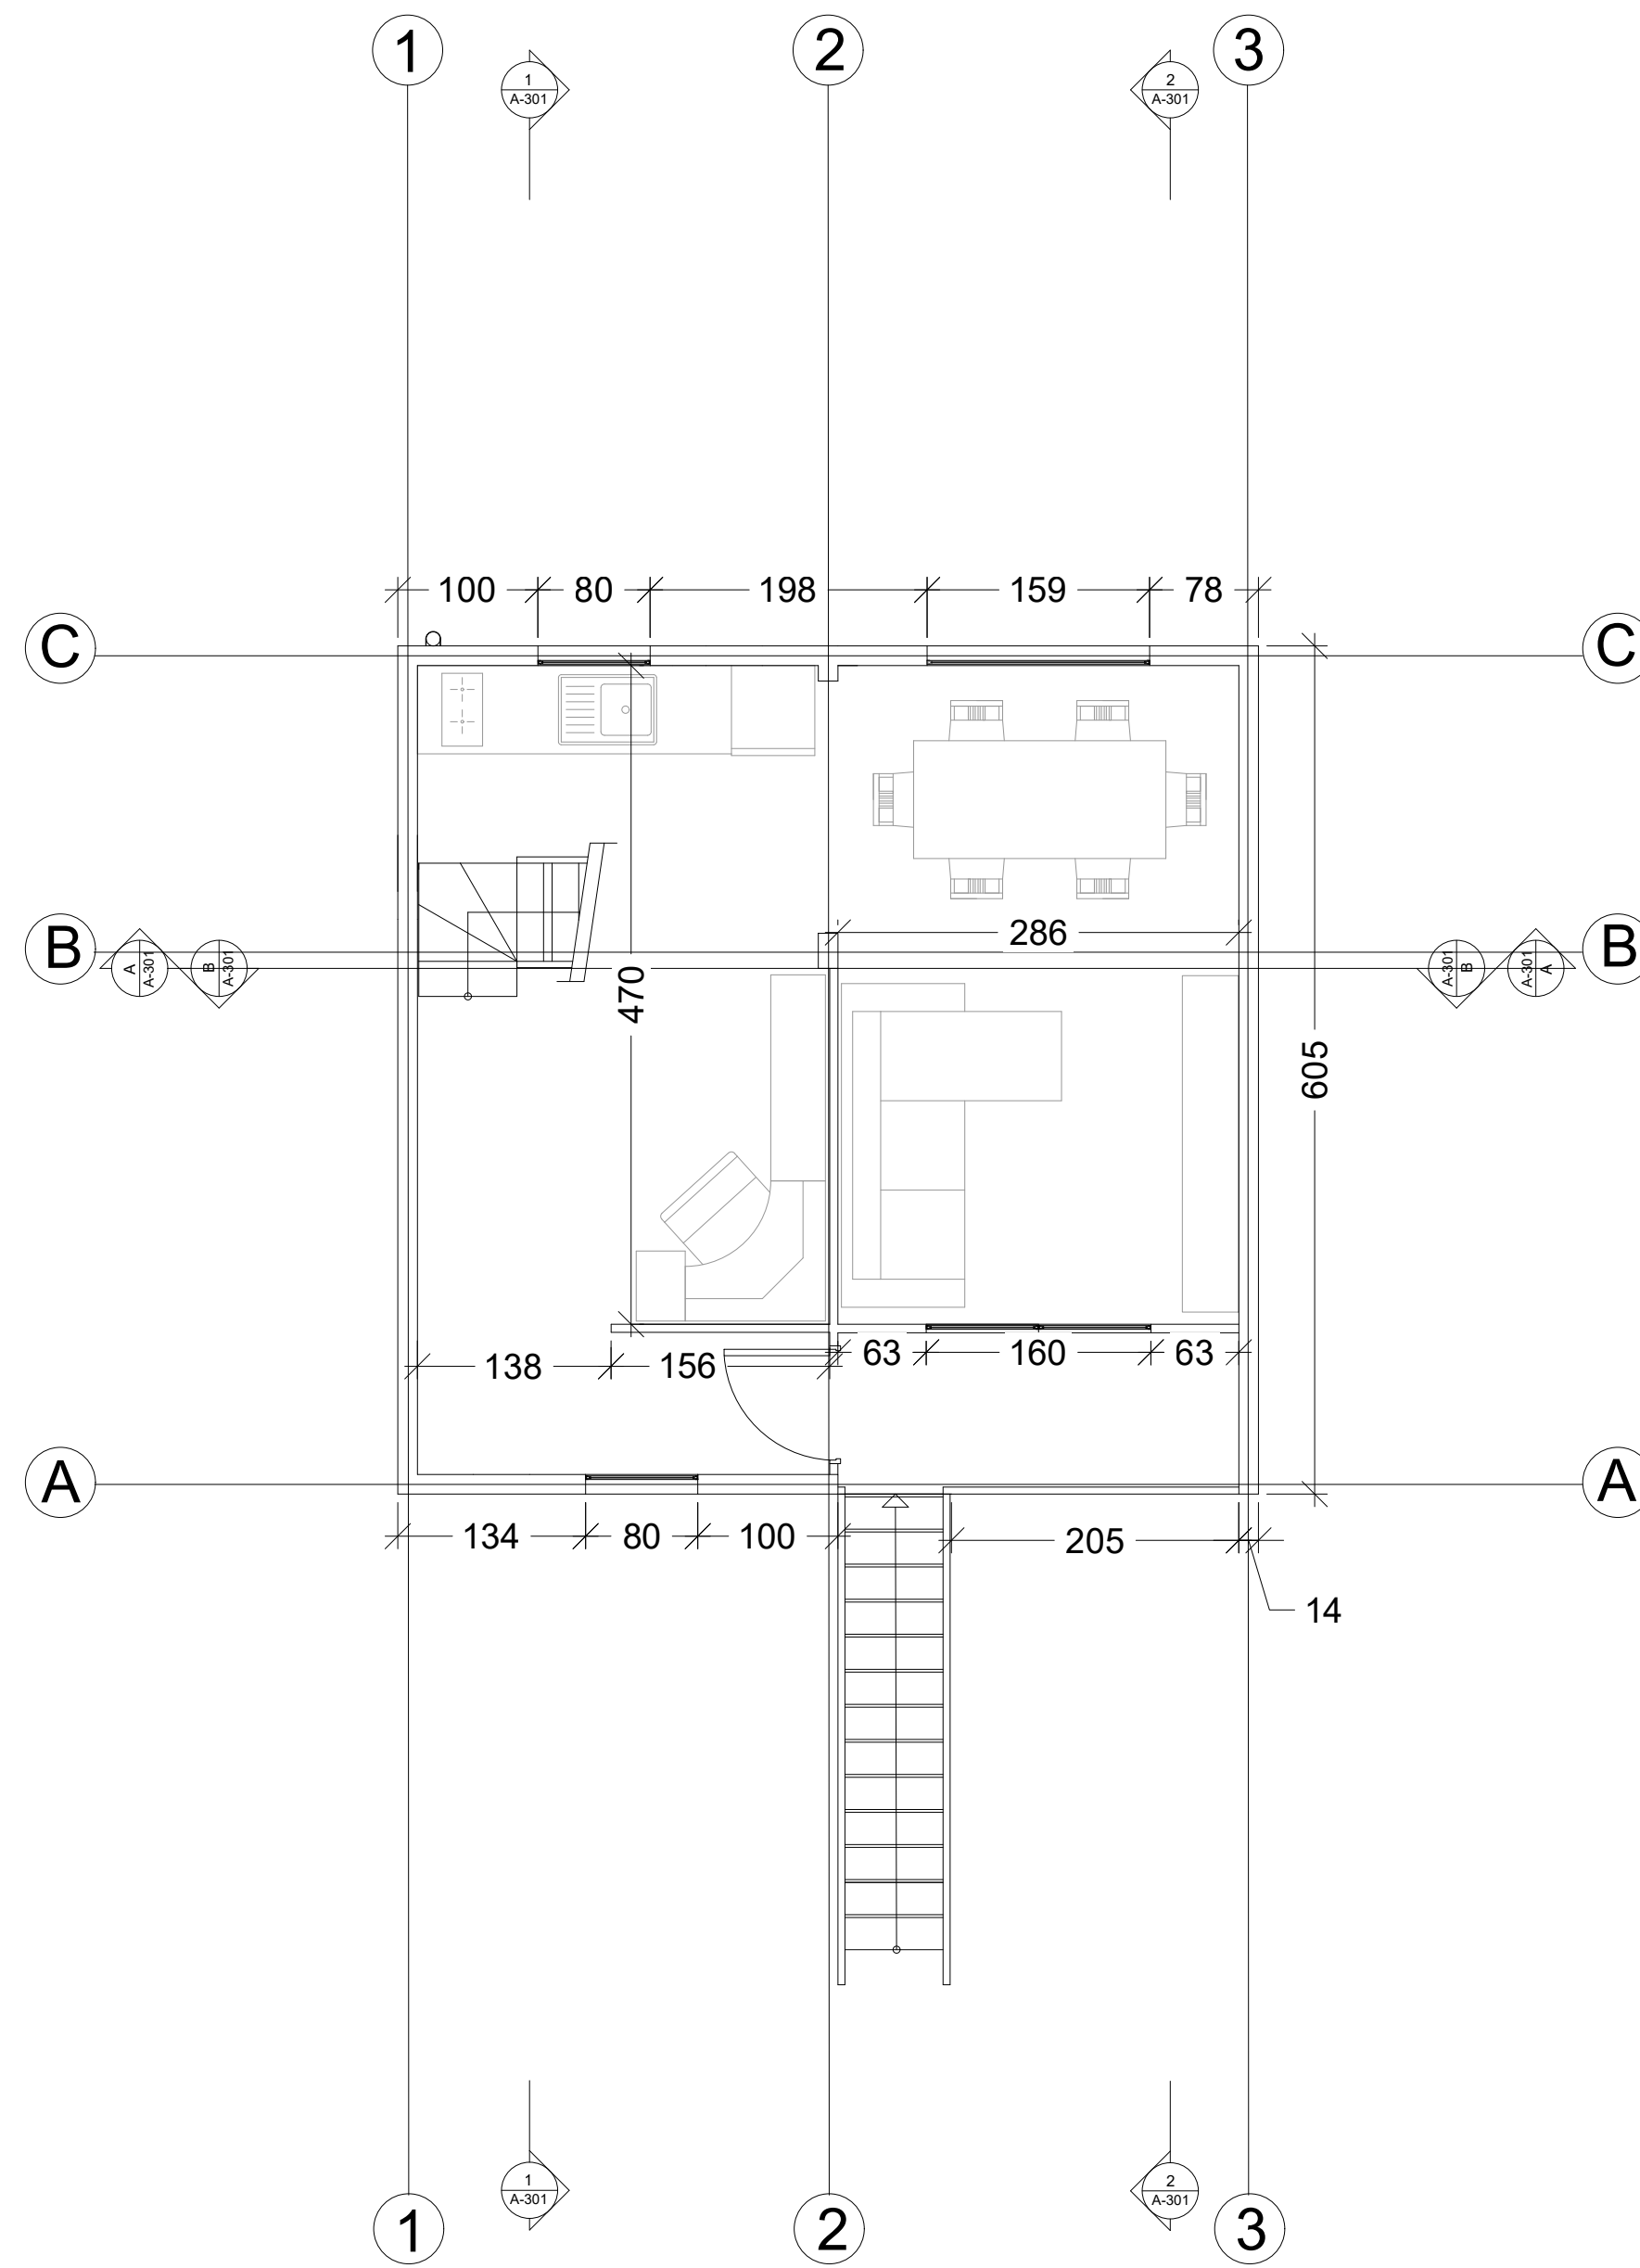


DIRECTORY: C:\USERS\CHIARA\DOCUMENTS\GITHUB\QM-D_20M-D_2.DWG | PLOTTED ON: 11/05/2017 12:27:51 | BY USER: CHIARA

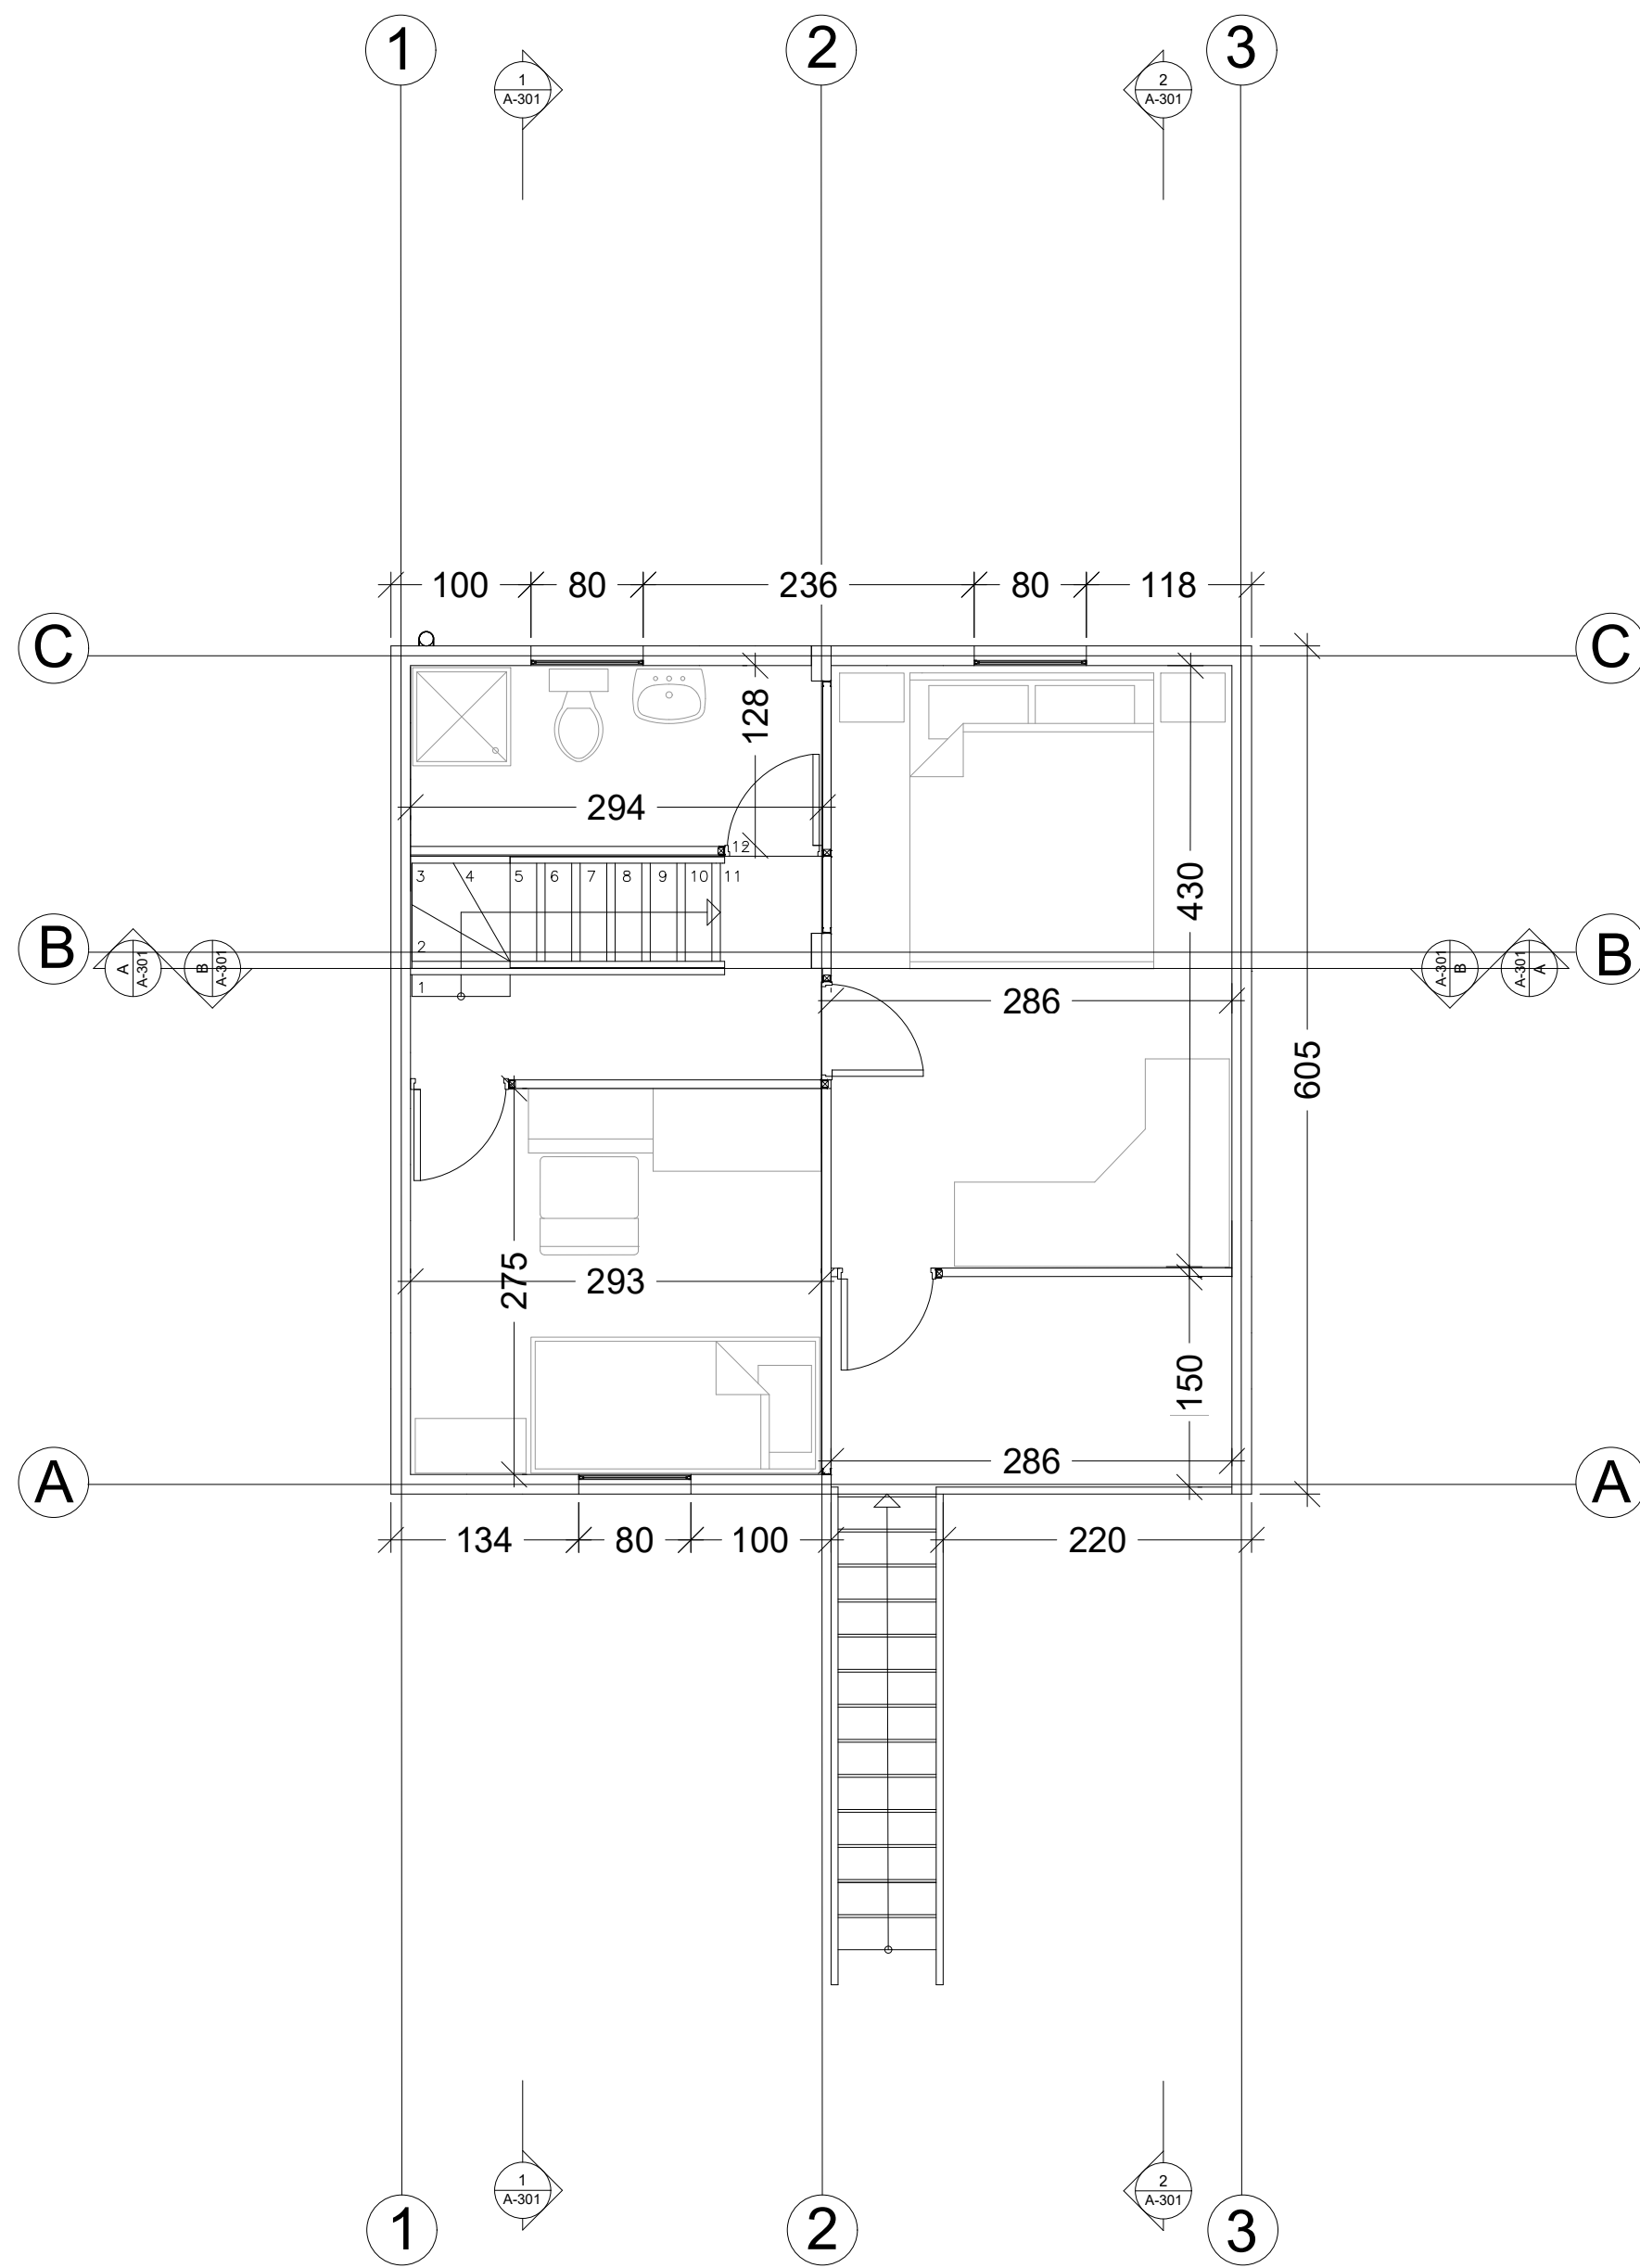

POLITECNICO DI MILANO
SCUOLA DEL DESIGN
C.L. DESIGN DEGLI INTERNI
PROGETTO:

DUPLEX QUINTA MONROY

CORSO:
STRUMENTI E METODI
DEL PROGETTO

DOCENTE:
MARCO FERRARA

STUDENTI:
CHIARA COMBI
ANNA CORBETTA
ANNA VAVASSORI

OGGETTO:
PIANTA PRIMO E SECONDO PIANO

NOTE:

NOME FILE:
QM-D_2.dwg

VERS DATA

A YYYY.MM.DD

TAVOLA NO.: 1 DI 3

A101

DATA: 2017/04/11 SCALA: 1:50
REV: A FORMATO: A1