




DIRECTORY: C:\USERS\CHIARA\DOCUMENTS\GITHUB\QM-D_2014-D_2.DWG | PLOTTED ON: 09/05/2017 14:20:13 | BY: USER: CHIARA

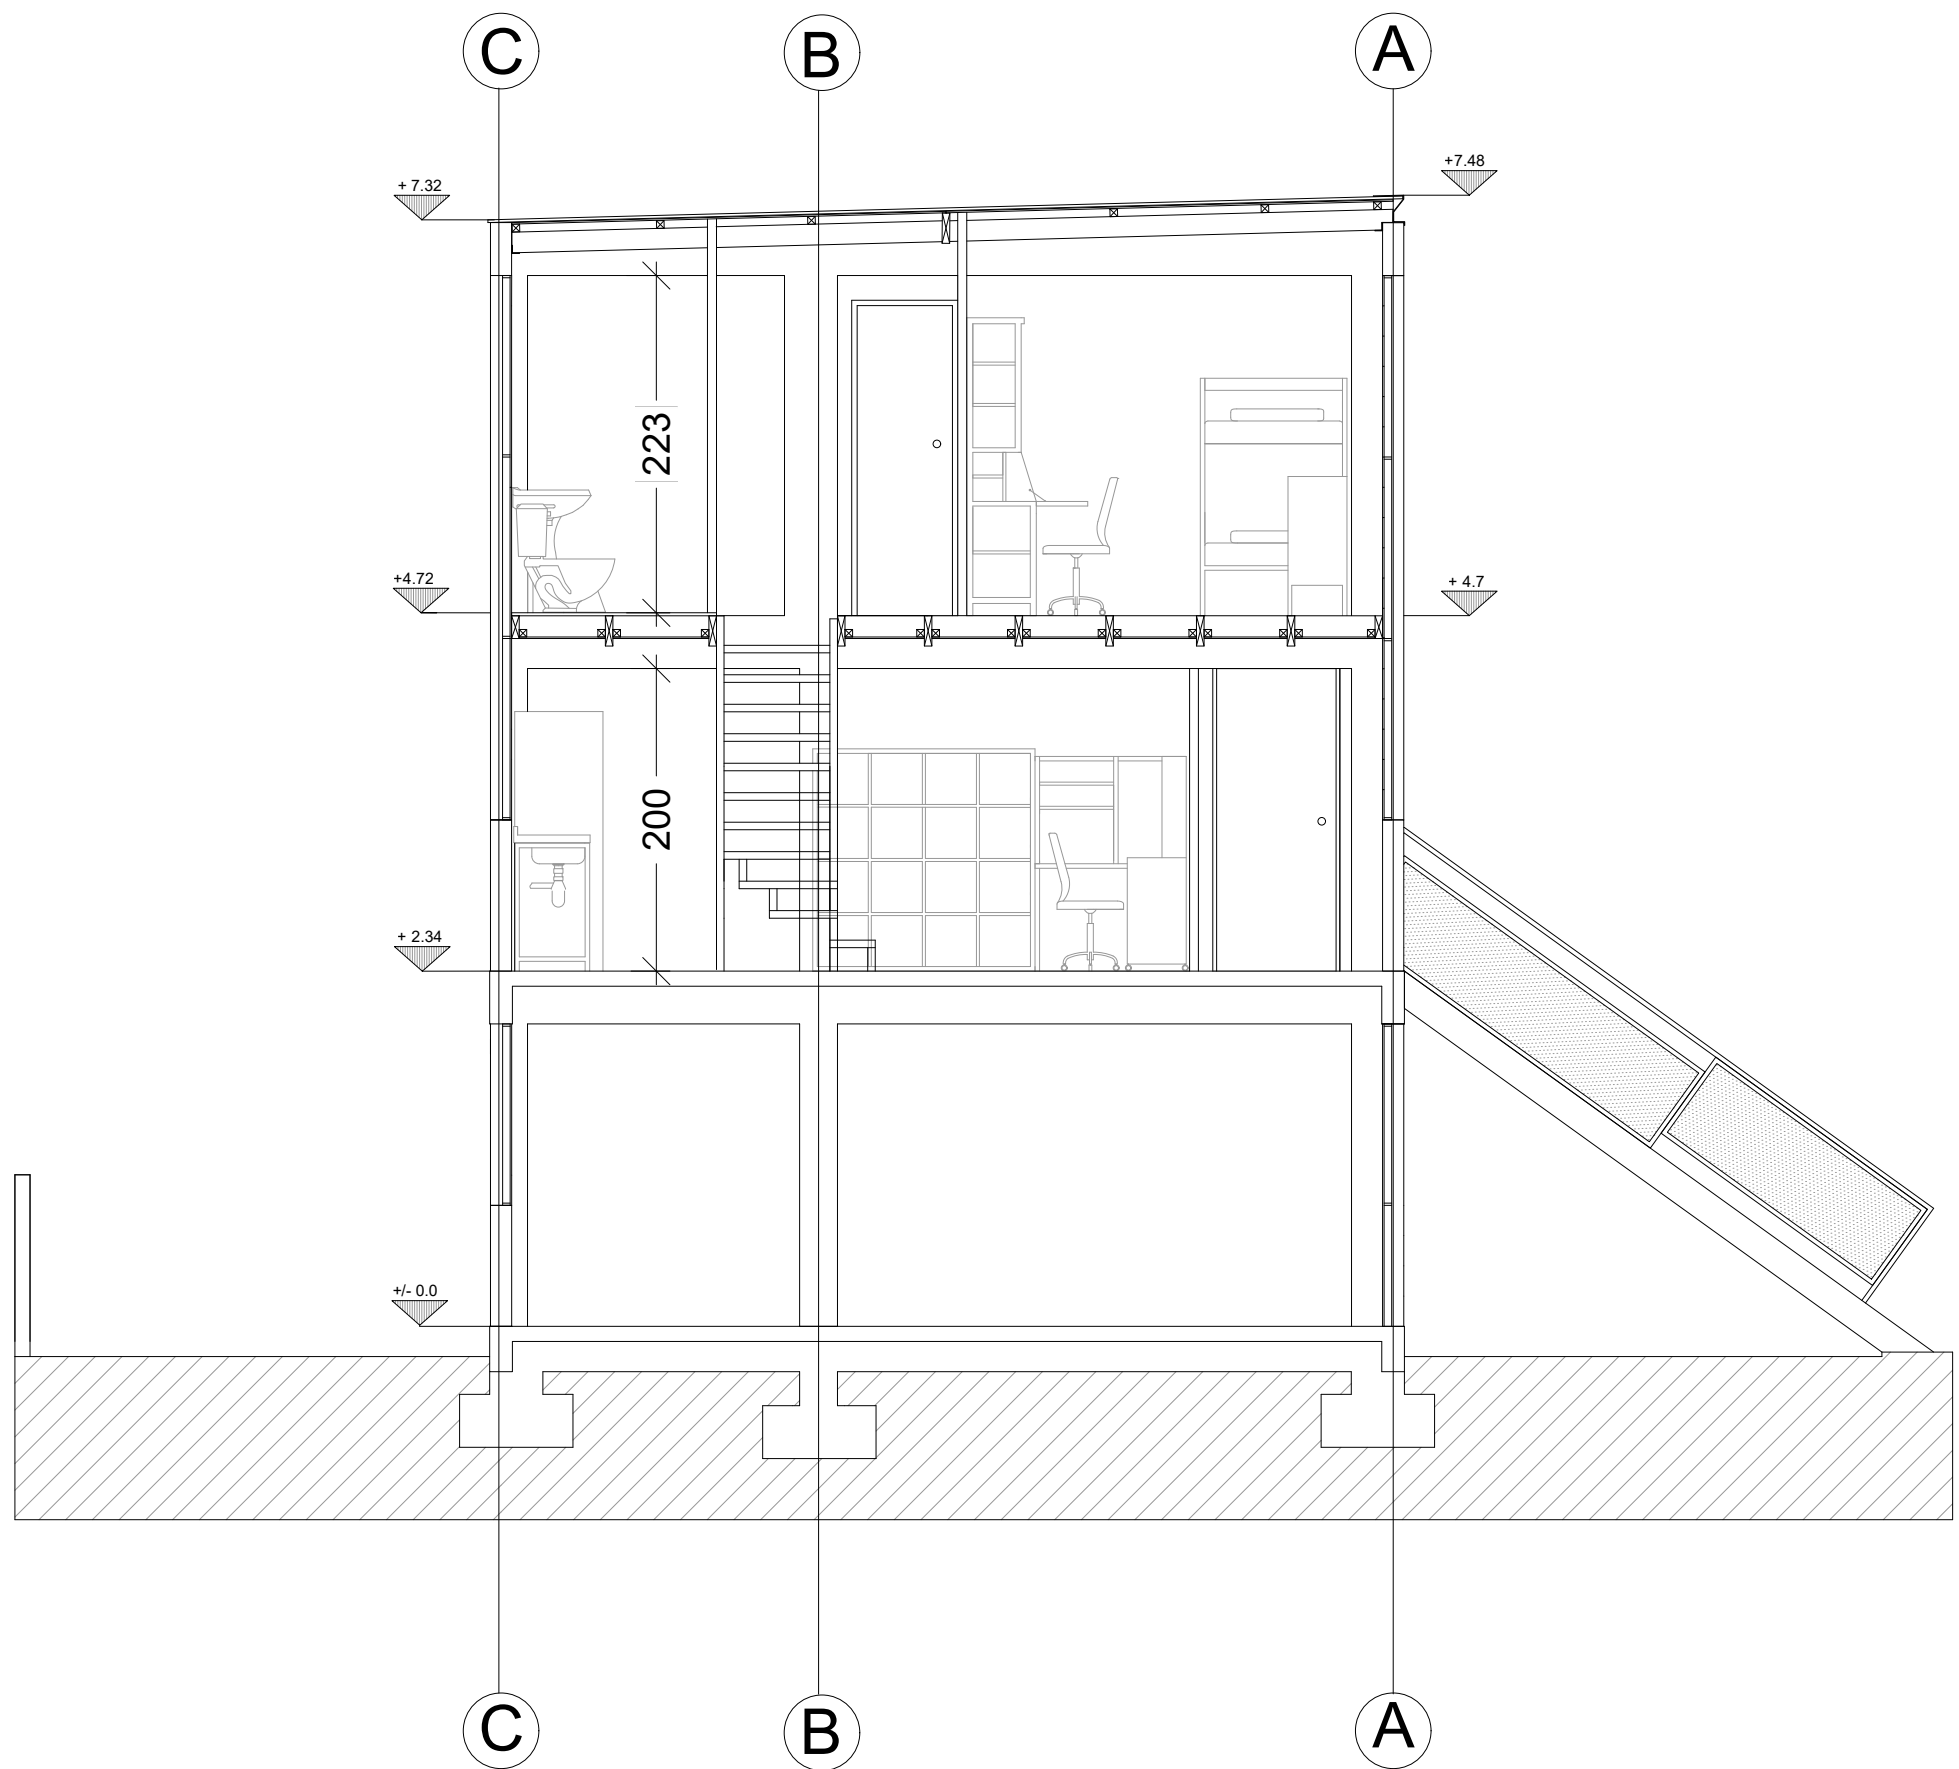


SEZIONE 1

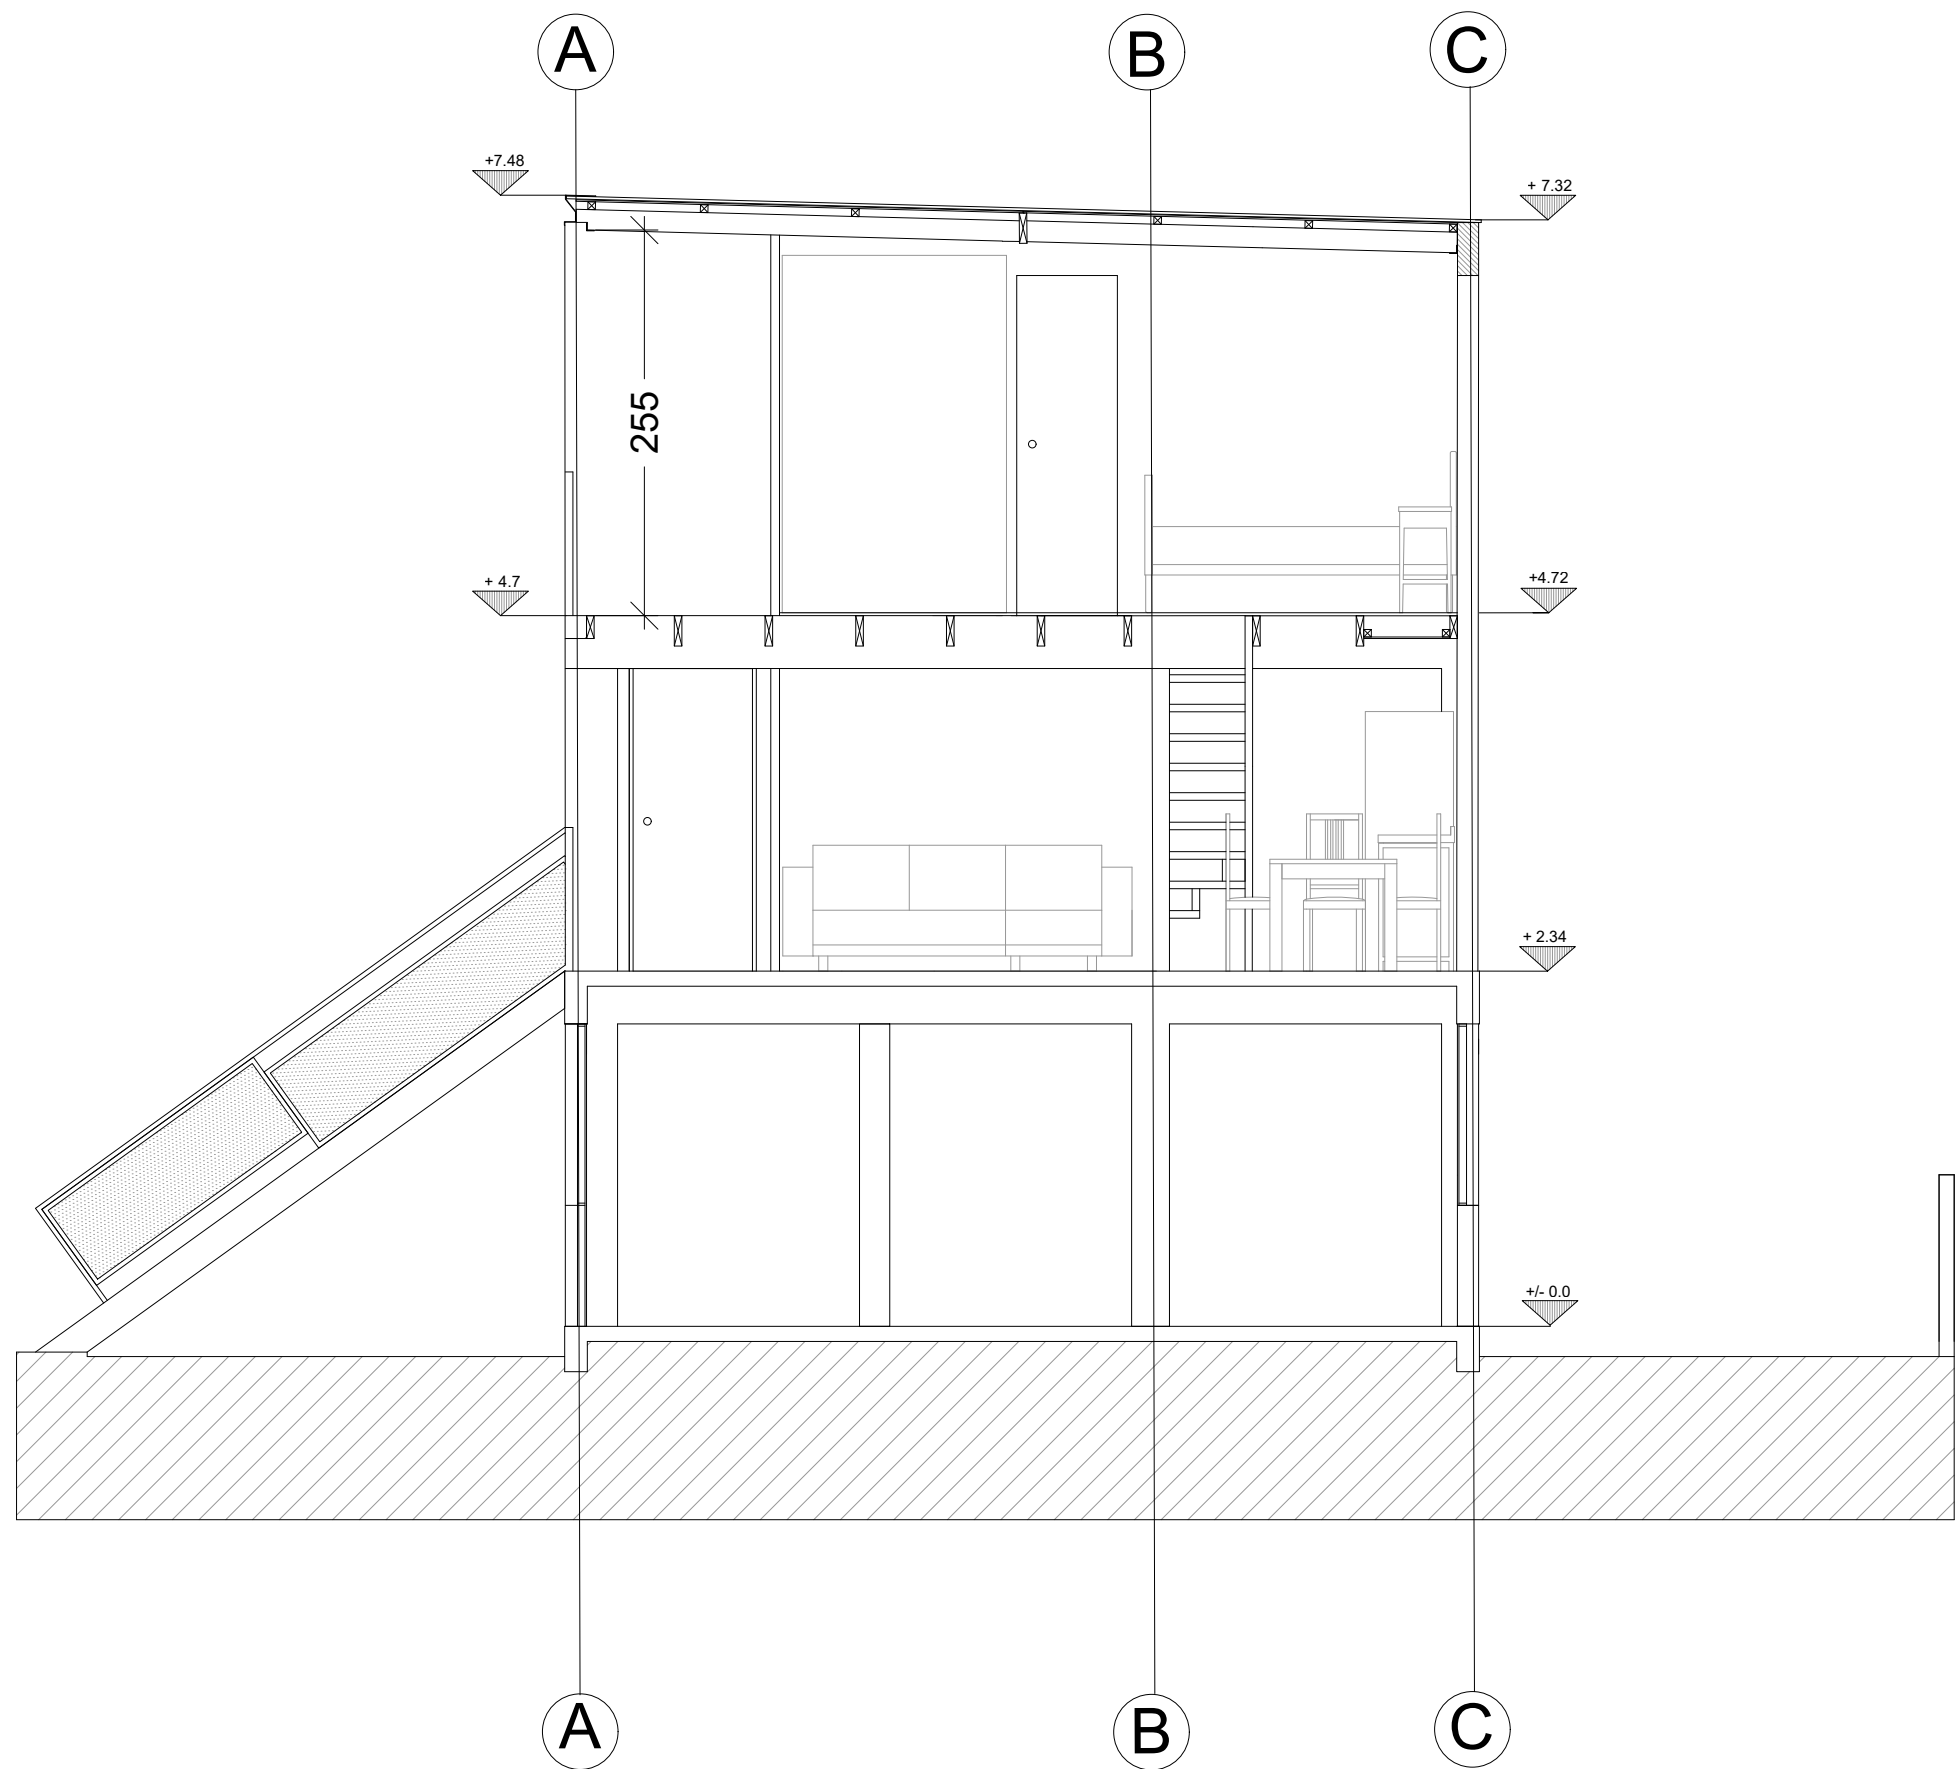

SEZIONE 2

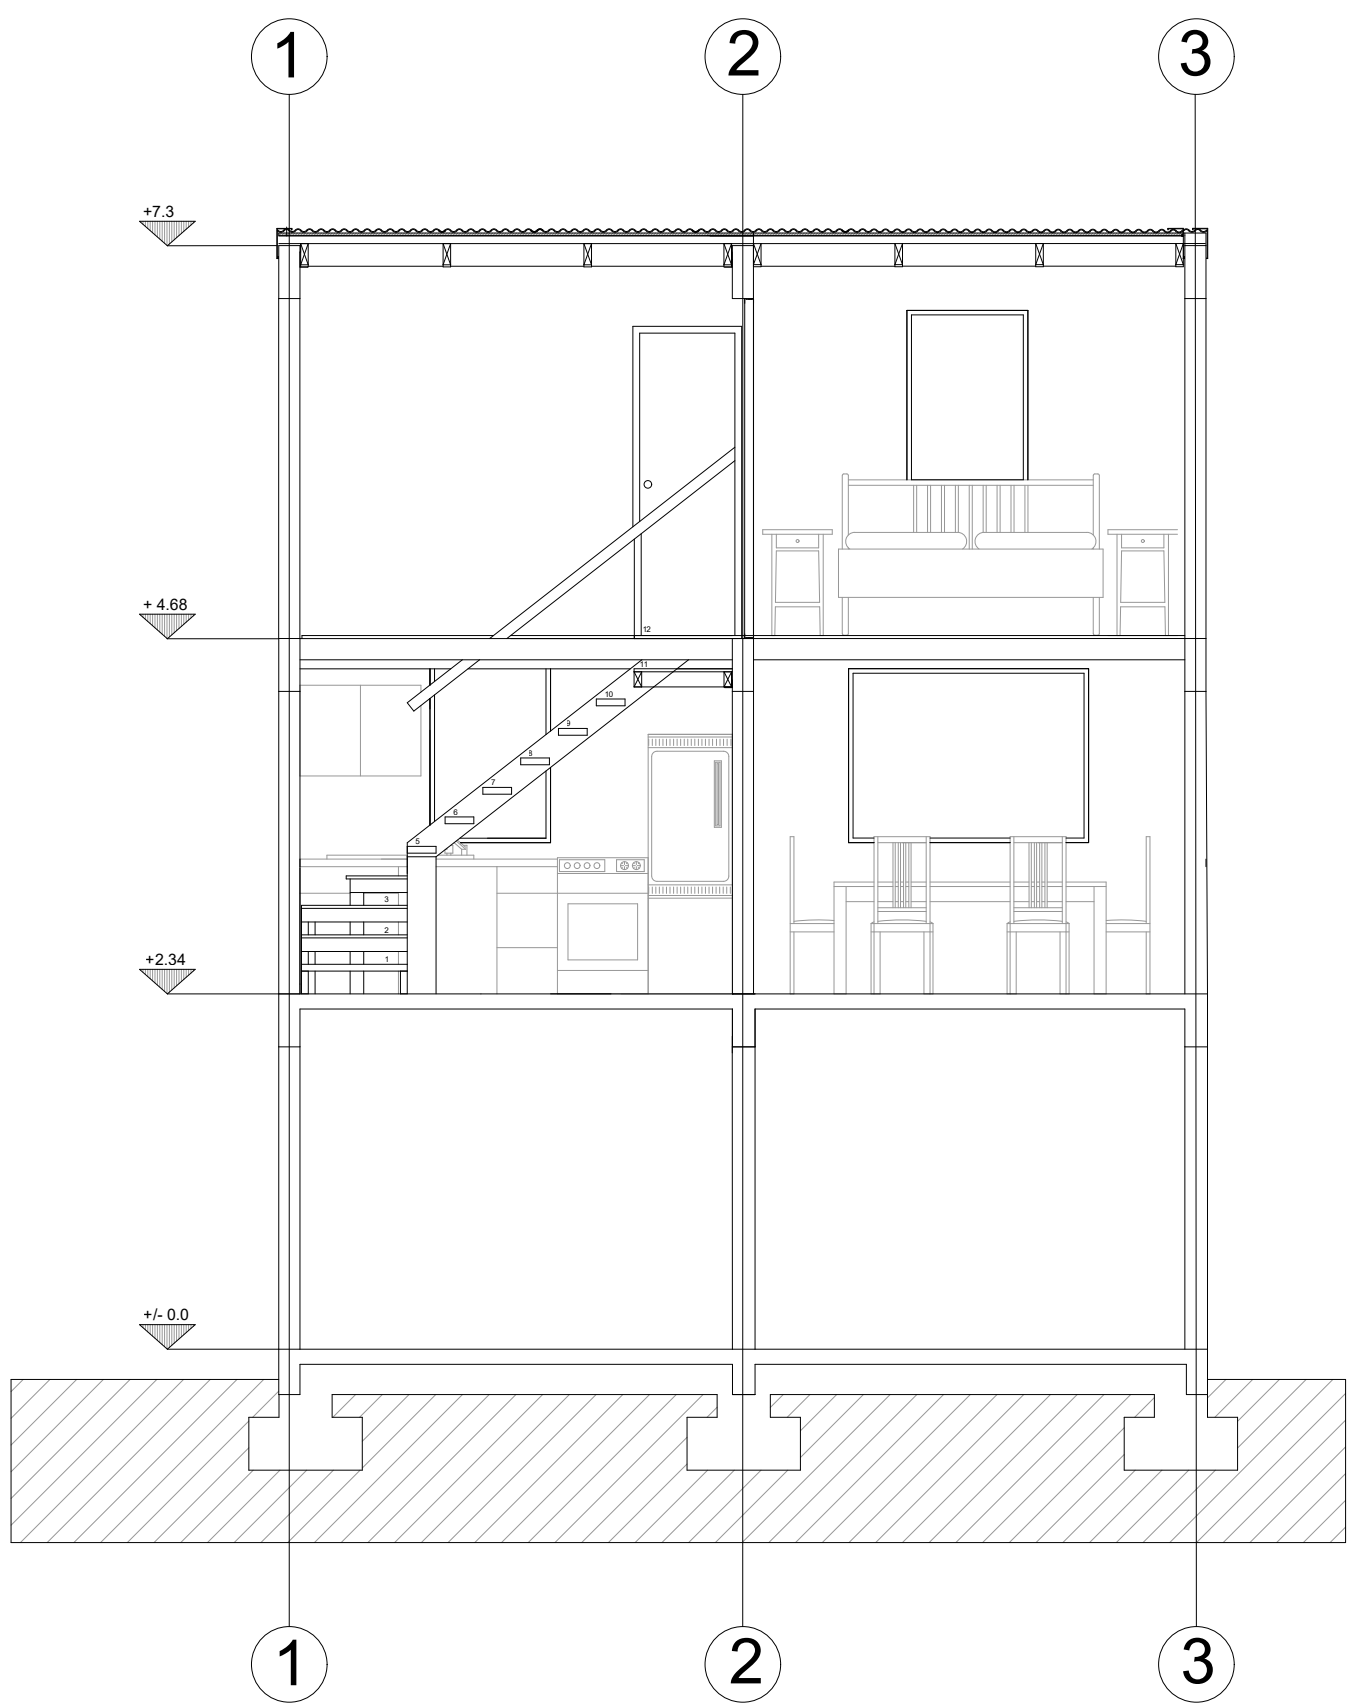

SEZIONE A

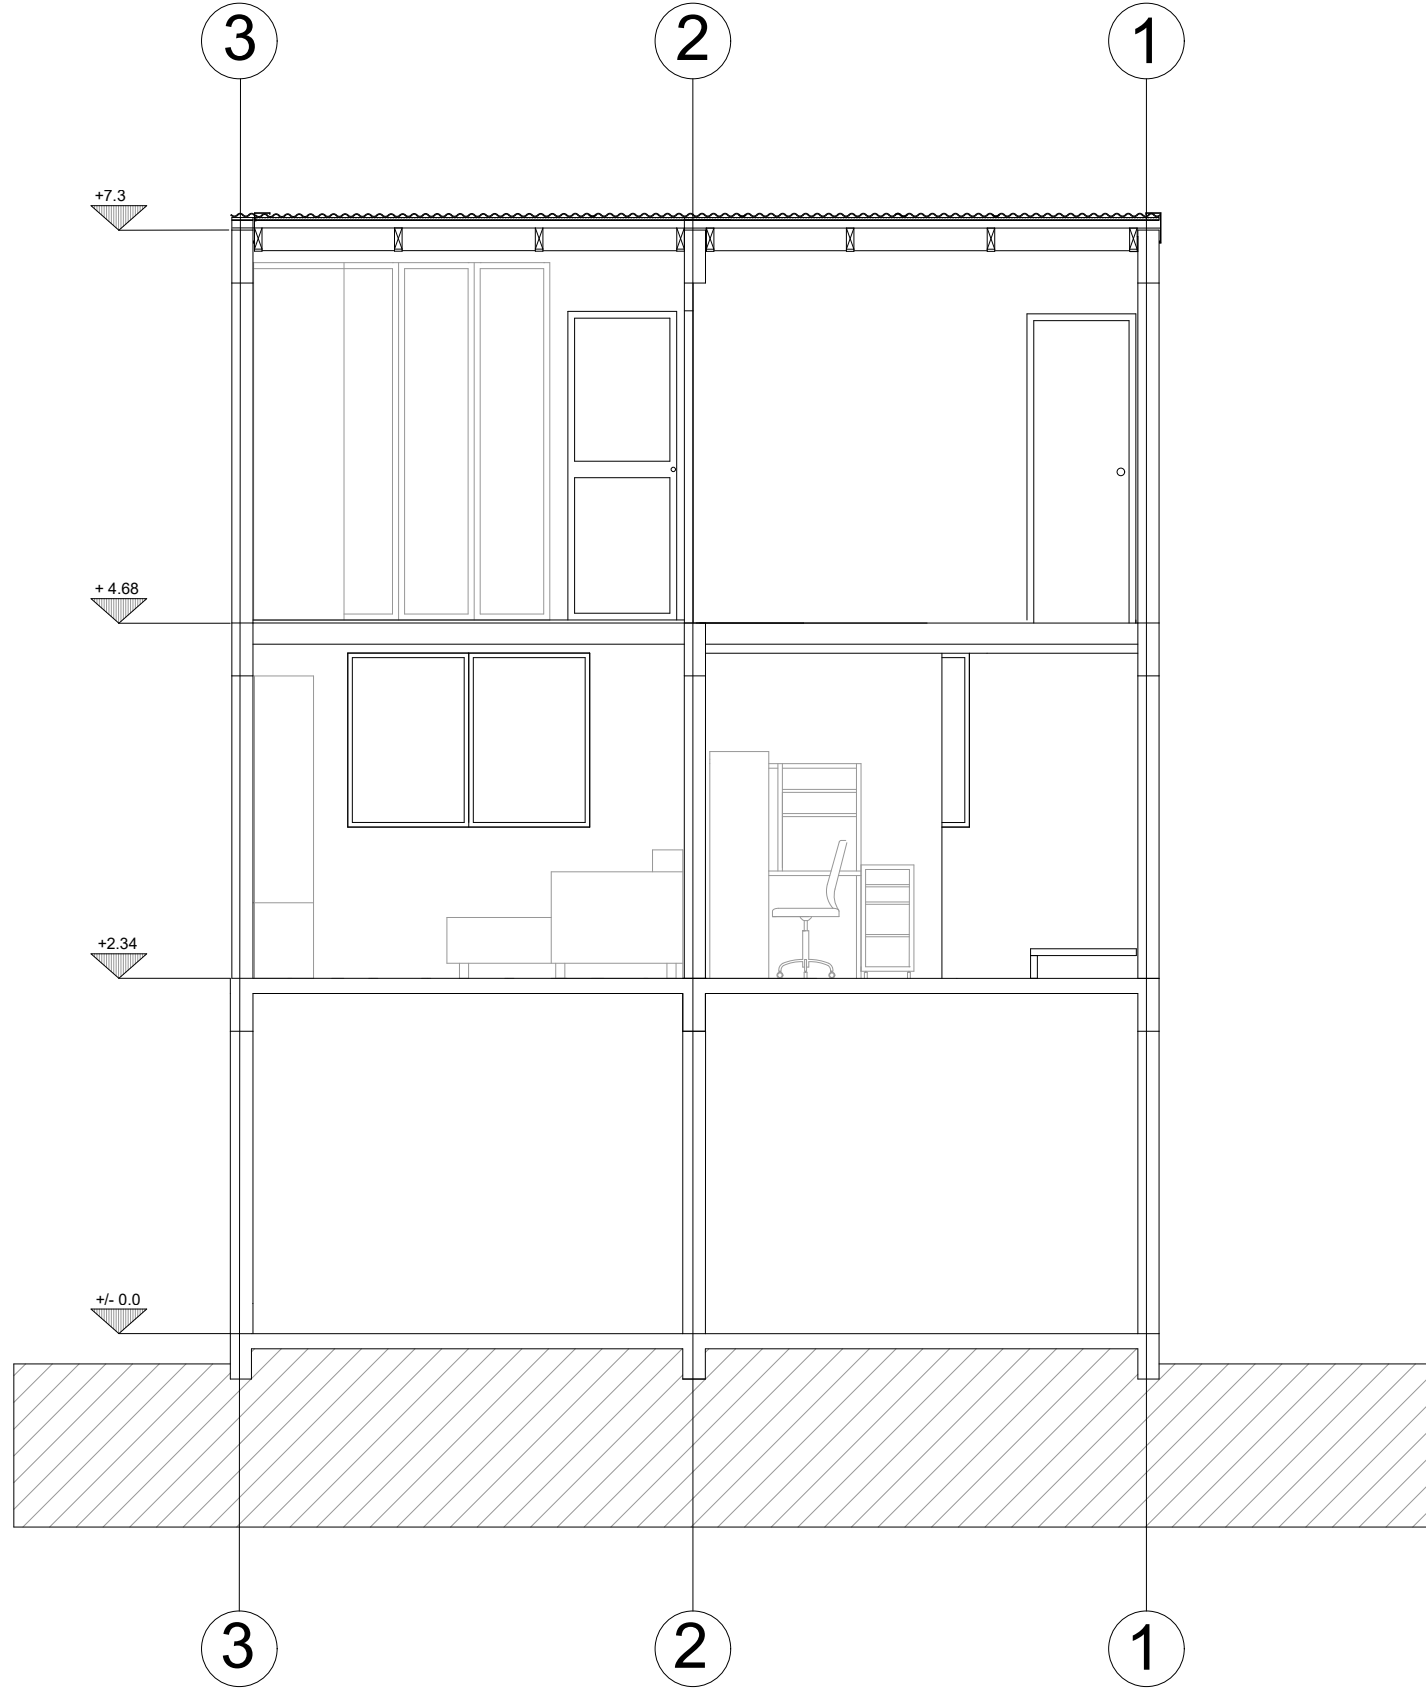

SEZIONE B

POLITECNICO DI MILANO
SCUOLA DEL DESIGN
C.L. DESIGN DEGLI INTERNI
PROGETTO:

DUPLEX QUINTA
MONROY

CORSO:
STRUMENTI E METODI
DEL PROGETTO

DOCENTE:
MARCO FERRARA

STUDENTI:
CHIARA COMBI
ANNA CORBETTA
ANNA VAVASSORI

OGGETTO:
SEZIONI LONGITUDINALI
E TRASVERSALI

NOTE:

NOME FILE:
QM-D_2.dwg

VERS DATA

A YYYY.MM.DD
TAVOLA NO.: 3 DI 3

A301

DATA: 2017/04/11 SCALA: 1:50
REV: A FORMATO: A1