


PROSPETTO FRONTALE

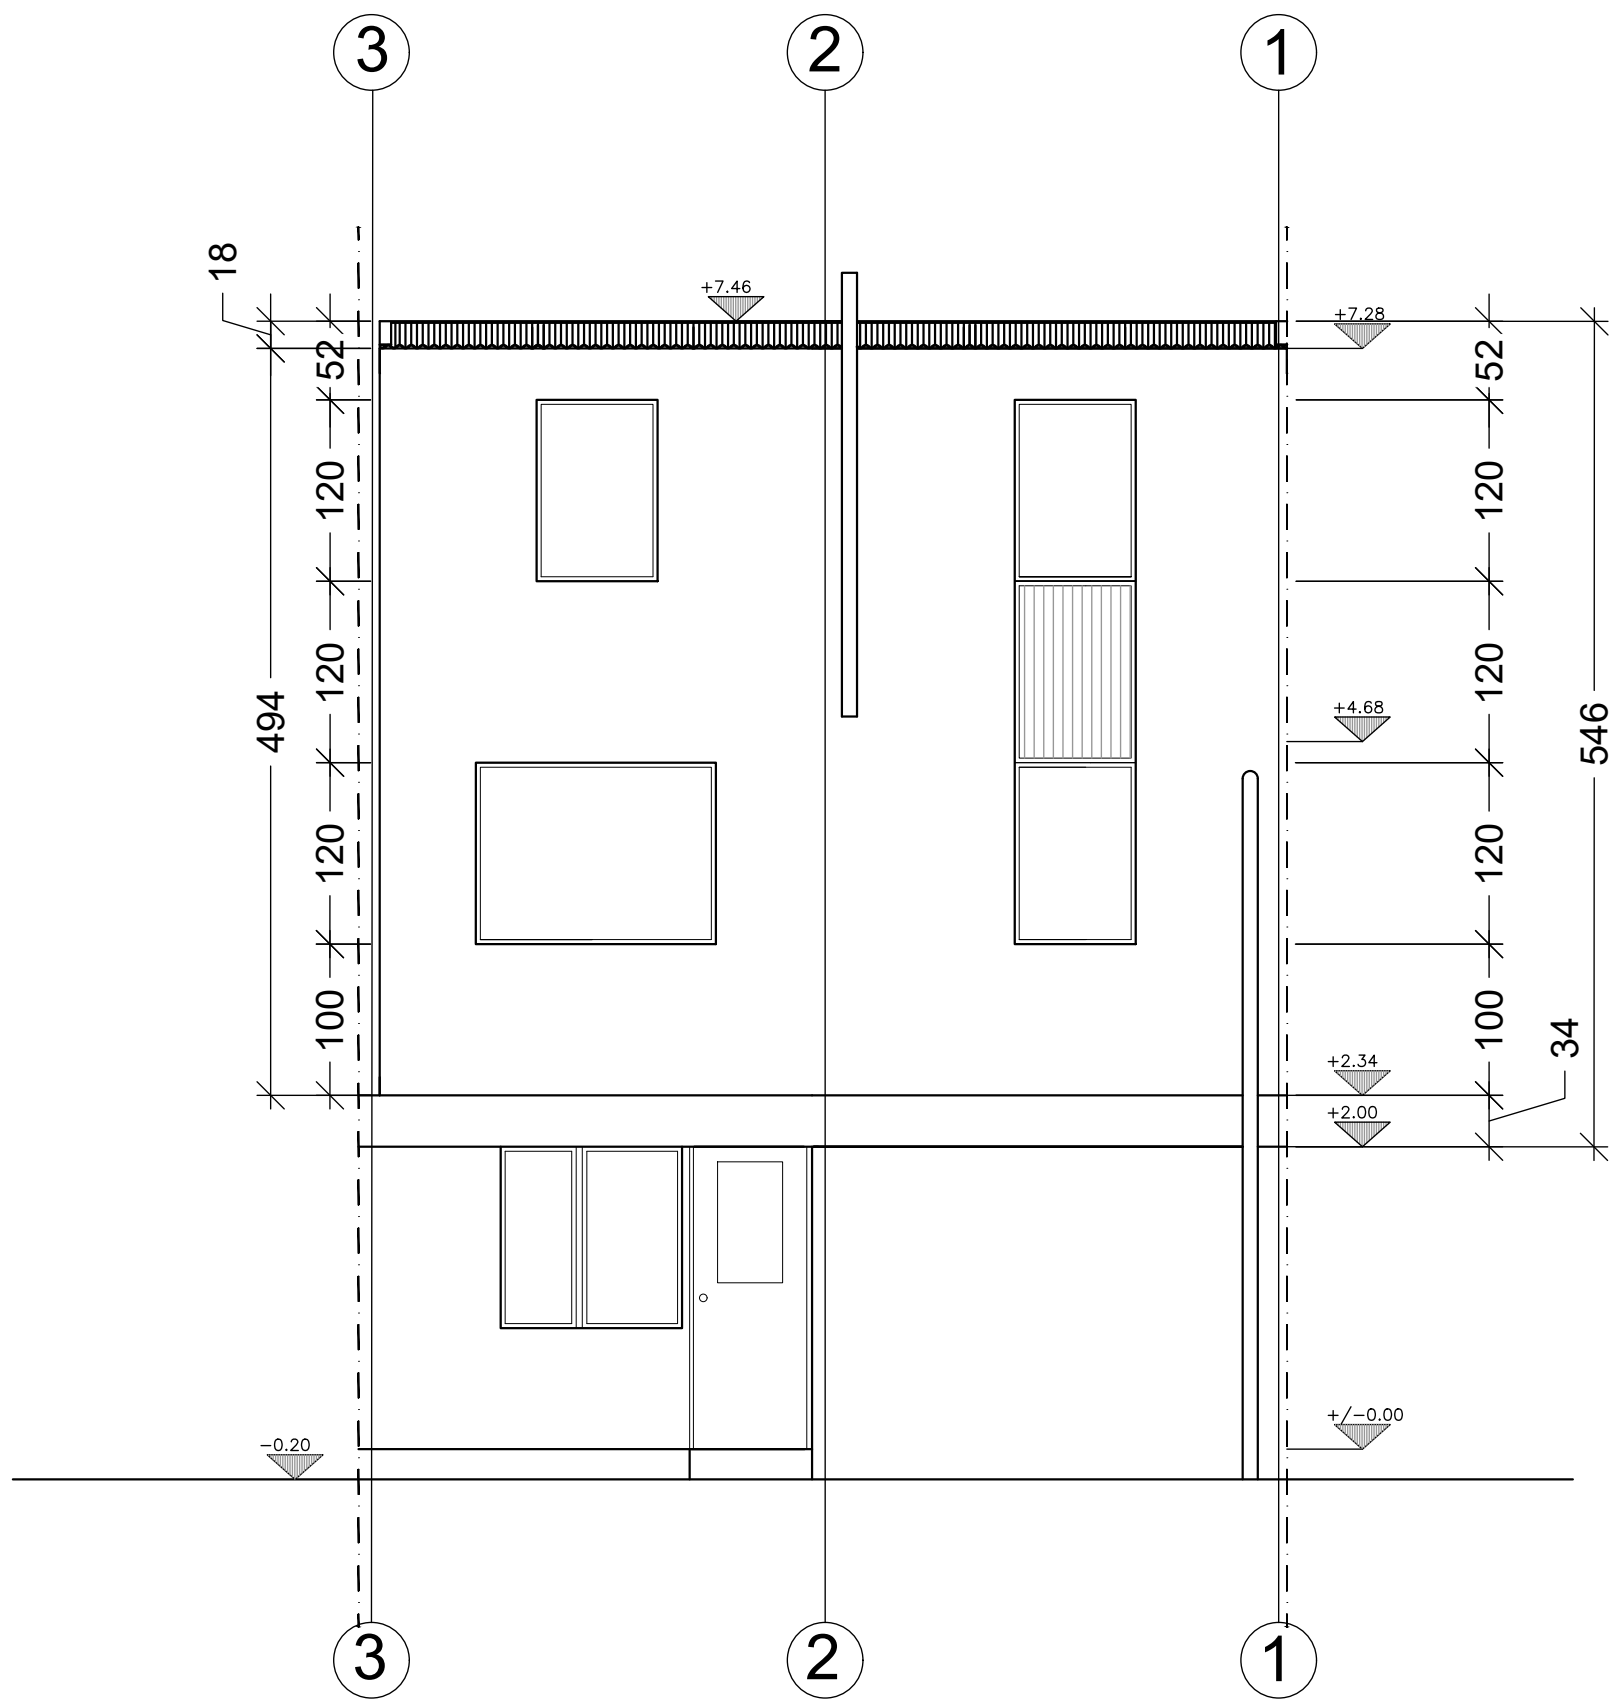

PROSPETTO POSTERIORE