



DIRECTORY: C:\USERS\CHARA\DOCUMENTS\UNIVERSITA' POLIMI\SEMESTRE ISTRUMENTI E METODI DEL PROGETTO\TAVOLA SEZIONI.DWG | PLOTTED ON: 11/04/2017 09:51:38 | BY USER CHIARA

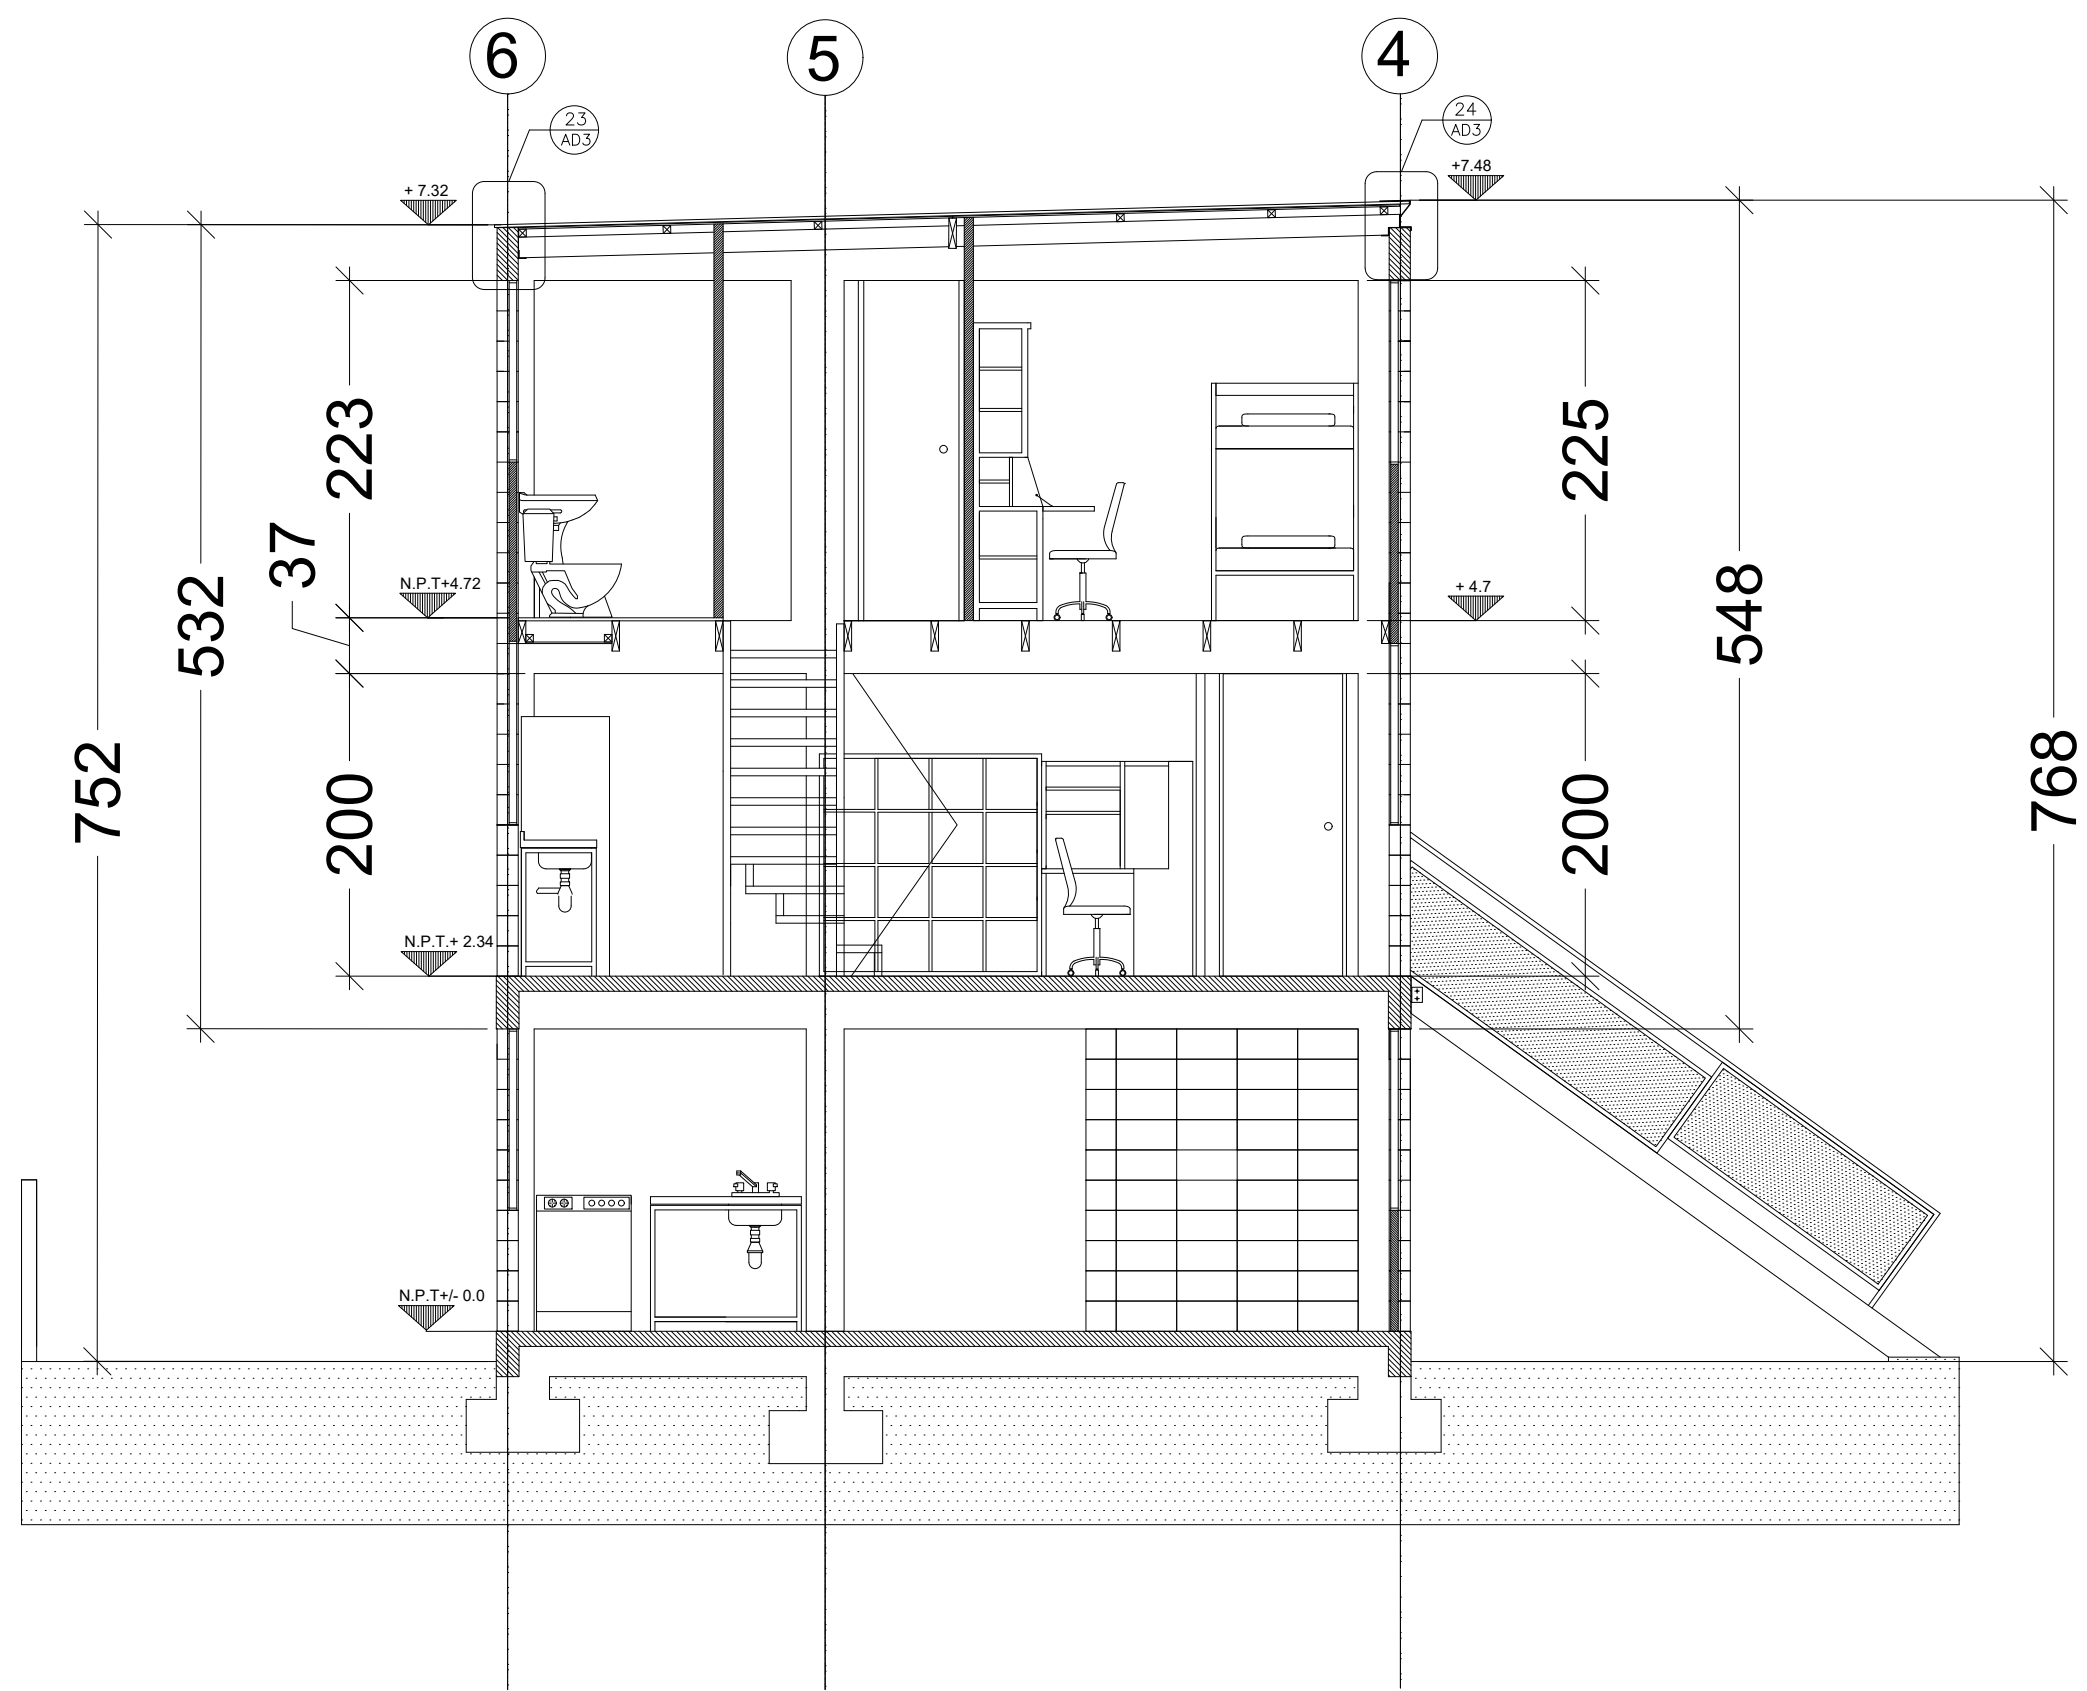

SEZIONE A-A'

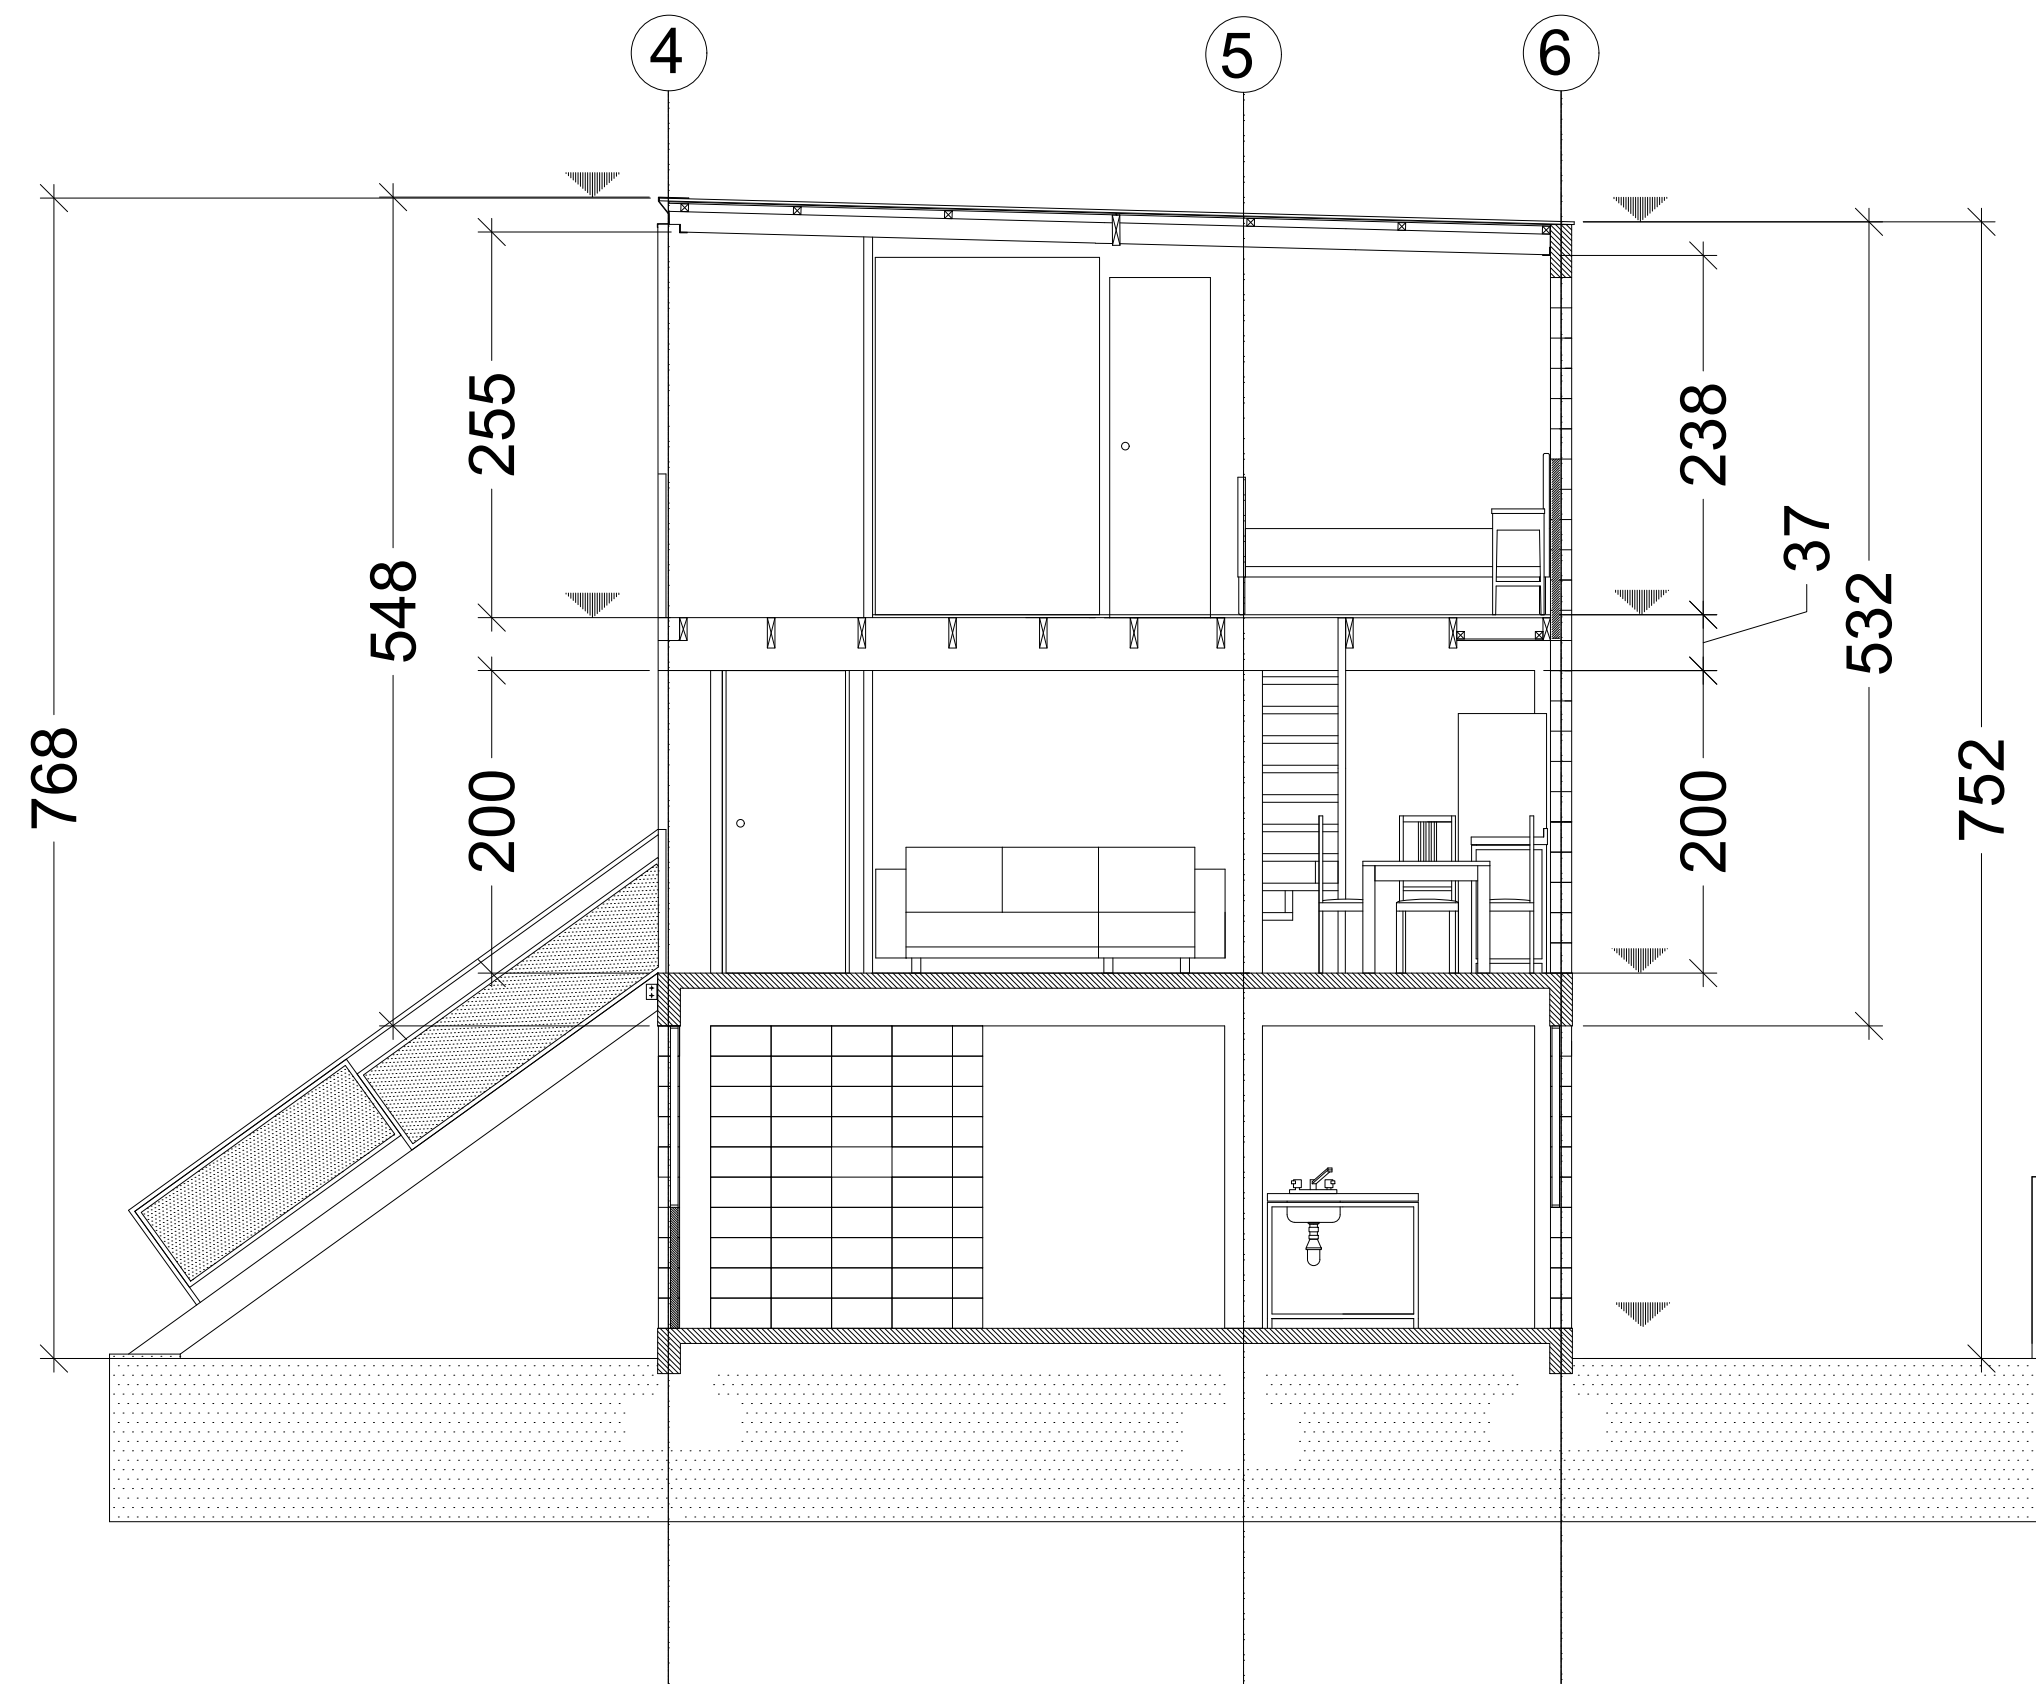

SEZIONE B-B'

POLITECNICO DI MILANO
SCUOLA DEL DESIGN
C.L. DESIGN DEGLI INTERNI
PROGETTO:

ELEMENTAL
QUINTA MONROY

CORSO:
STRUMENTI E METODI
DEL PROGETTO

DOCENTE:
MARCO FERRARA

STUDENTI:
CHIARA COMBI
ANNA CORBETTA
ANNA VAVASSORI

OGGETTO:
SEZIONI LONGITUDINALI

NOTE:

NOME FILE:
QM-D_2.dwg

VERS DATA

A YYYY.MM.DD
TAVOLA NO.: 3 DI 4

A301

DATA: 2017/04/11 SCALA: 1:50
REV: A FORMATO: A1