
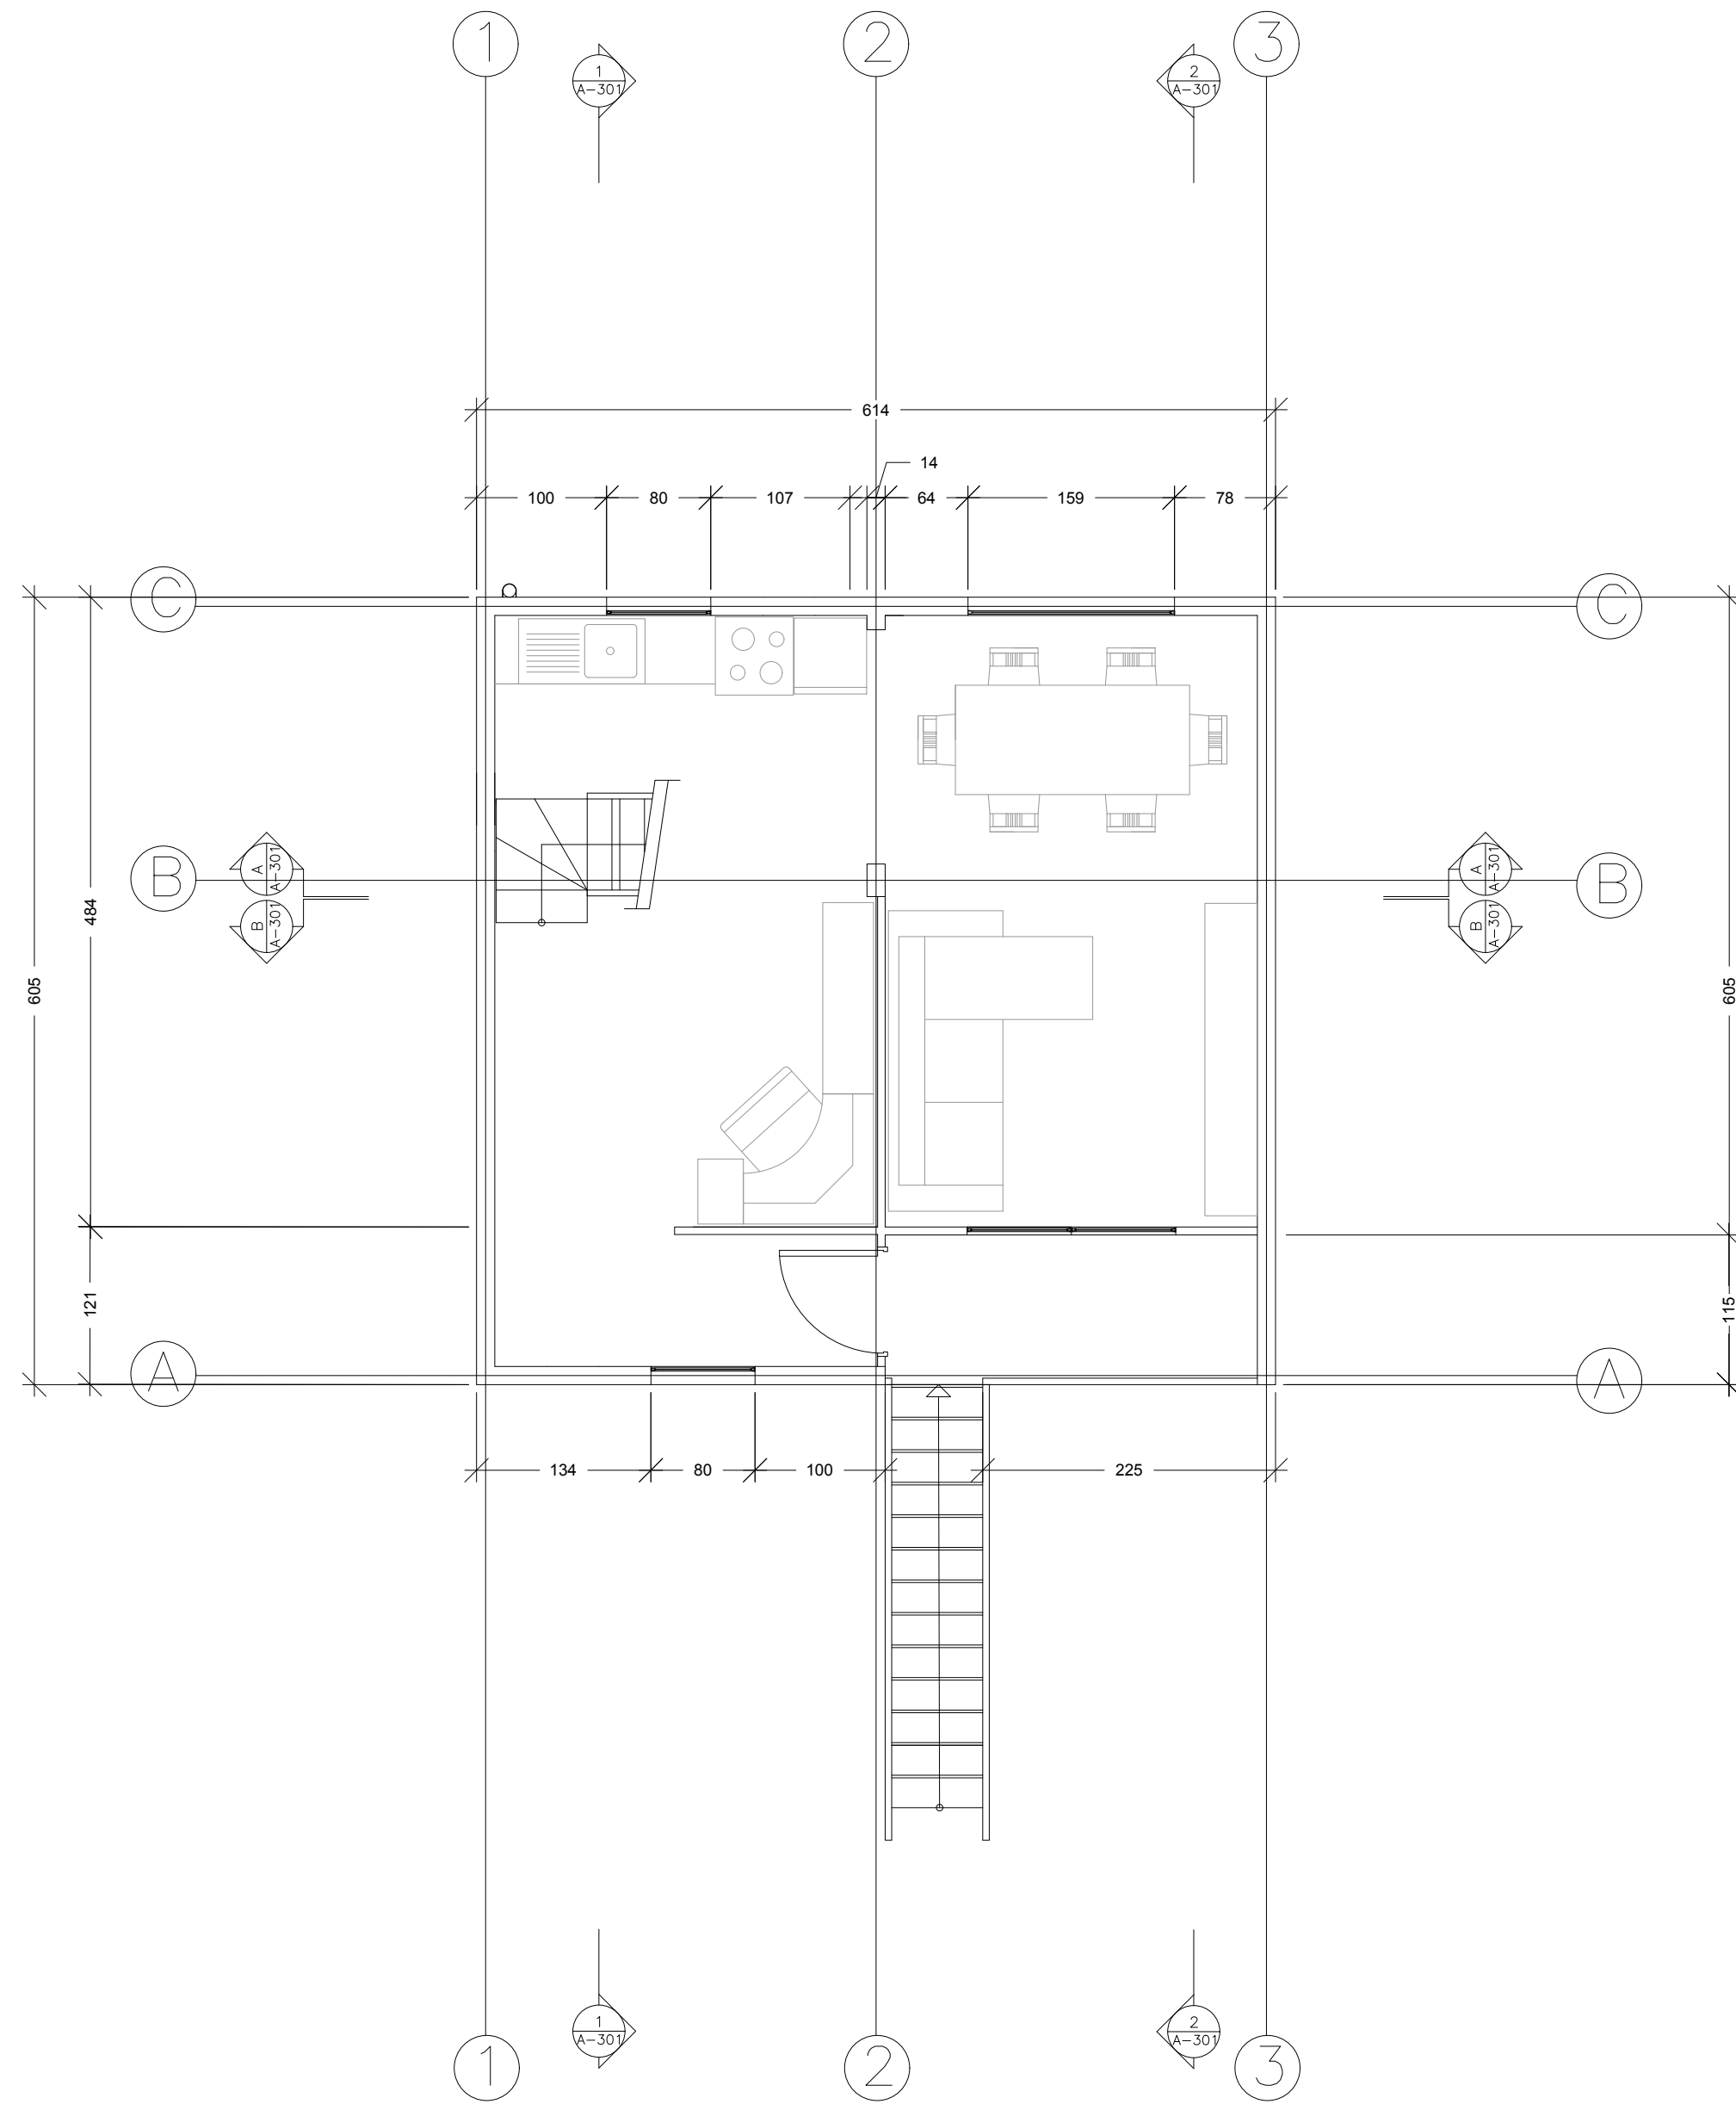


DIRECTORY: G:\LAYOUT QM-D\_2.DWG PLOTTED ON: 01/05/2017 16:15:43 (BY USER: UTENTE)

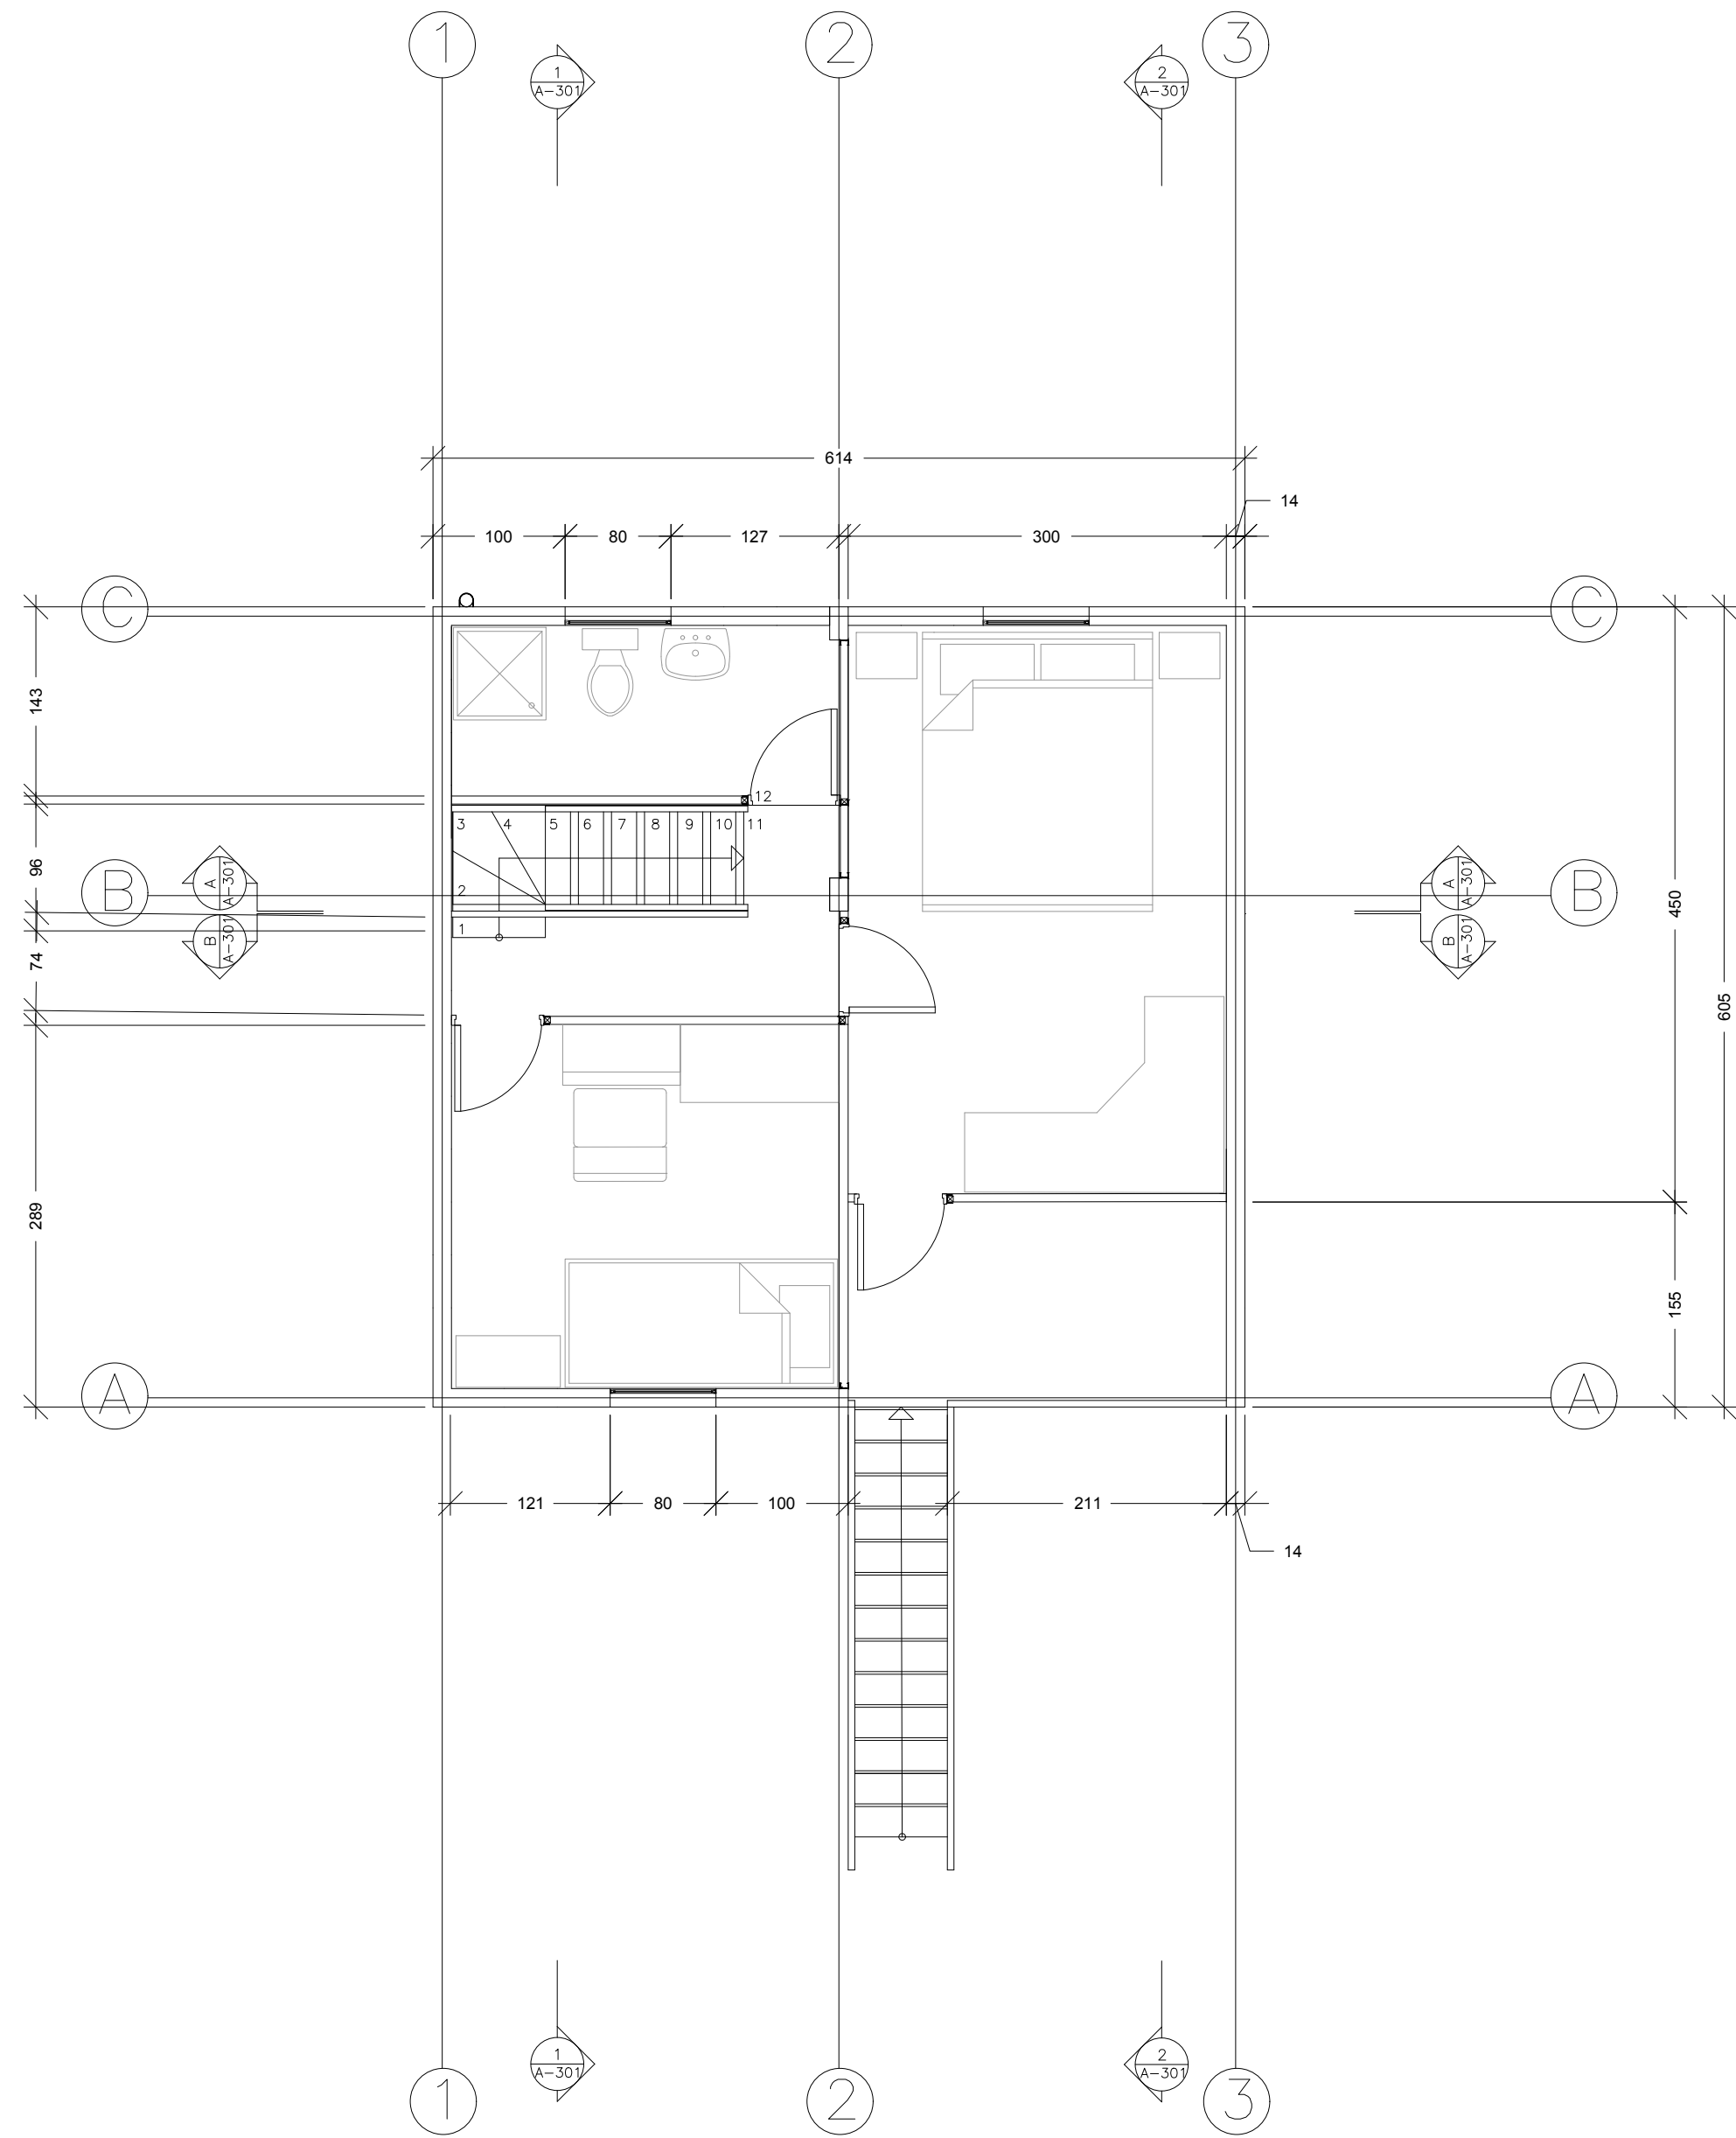

POLITECNICO DI MILANO  
SCUOLA DEL DESIGN  
C.L. DESIGN DEGLI INTERNI  
PROGETTO:

## DUPLEX QUINTA MONROY

CORSO:  
STRUMENTI E METODI  
DEL PROGETTO

DOCENTE:  
MARCO FERRARA

STUDENTI:  
CHIARA COMBI  
ANNA CORBETTA  
ANNA VAVASSORI

OGGETTO:  
PIANTA PRIMO E SECONDO PIANO

NOTE:

NOME FILE:  
QM-D\_2.dwg


VERS DATA

A YYYY.MM.DD


TAVOLA NO.: 1 DI 3

# A101


DATA: 2017/04/11 SCALA: 1:50  
REV: A FORMATO: A1

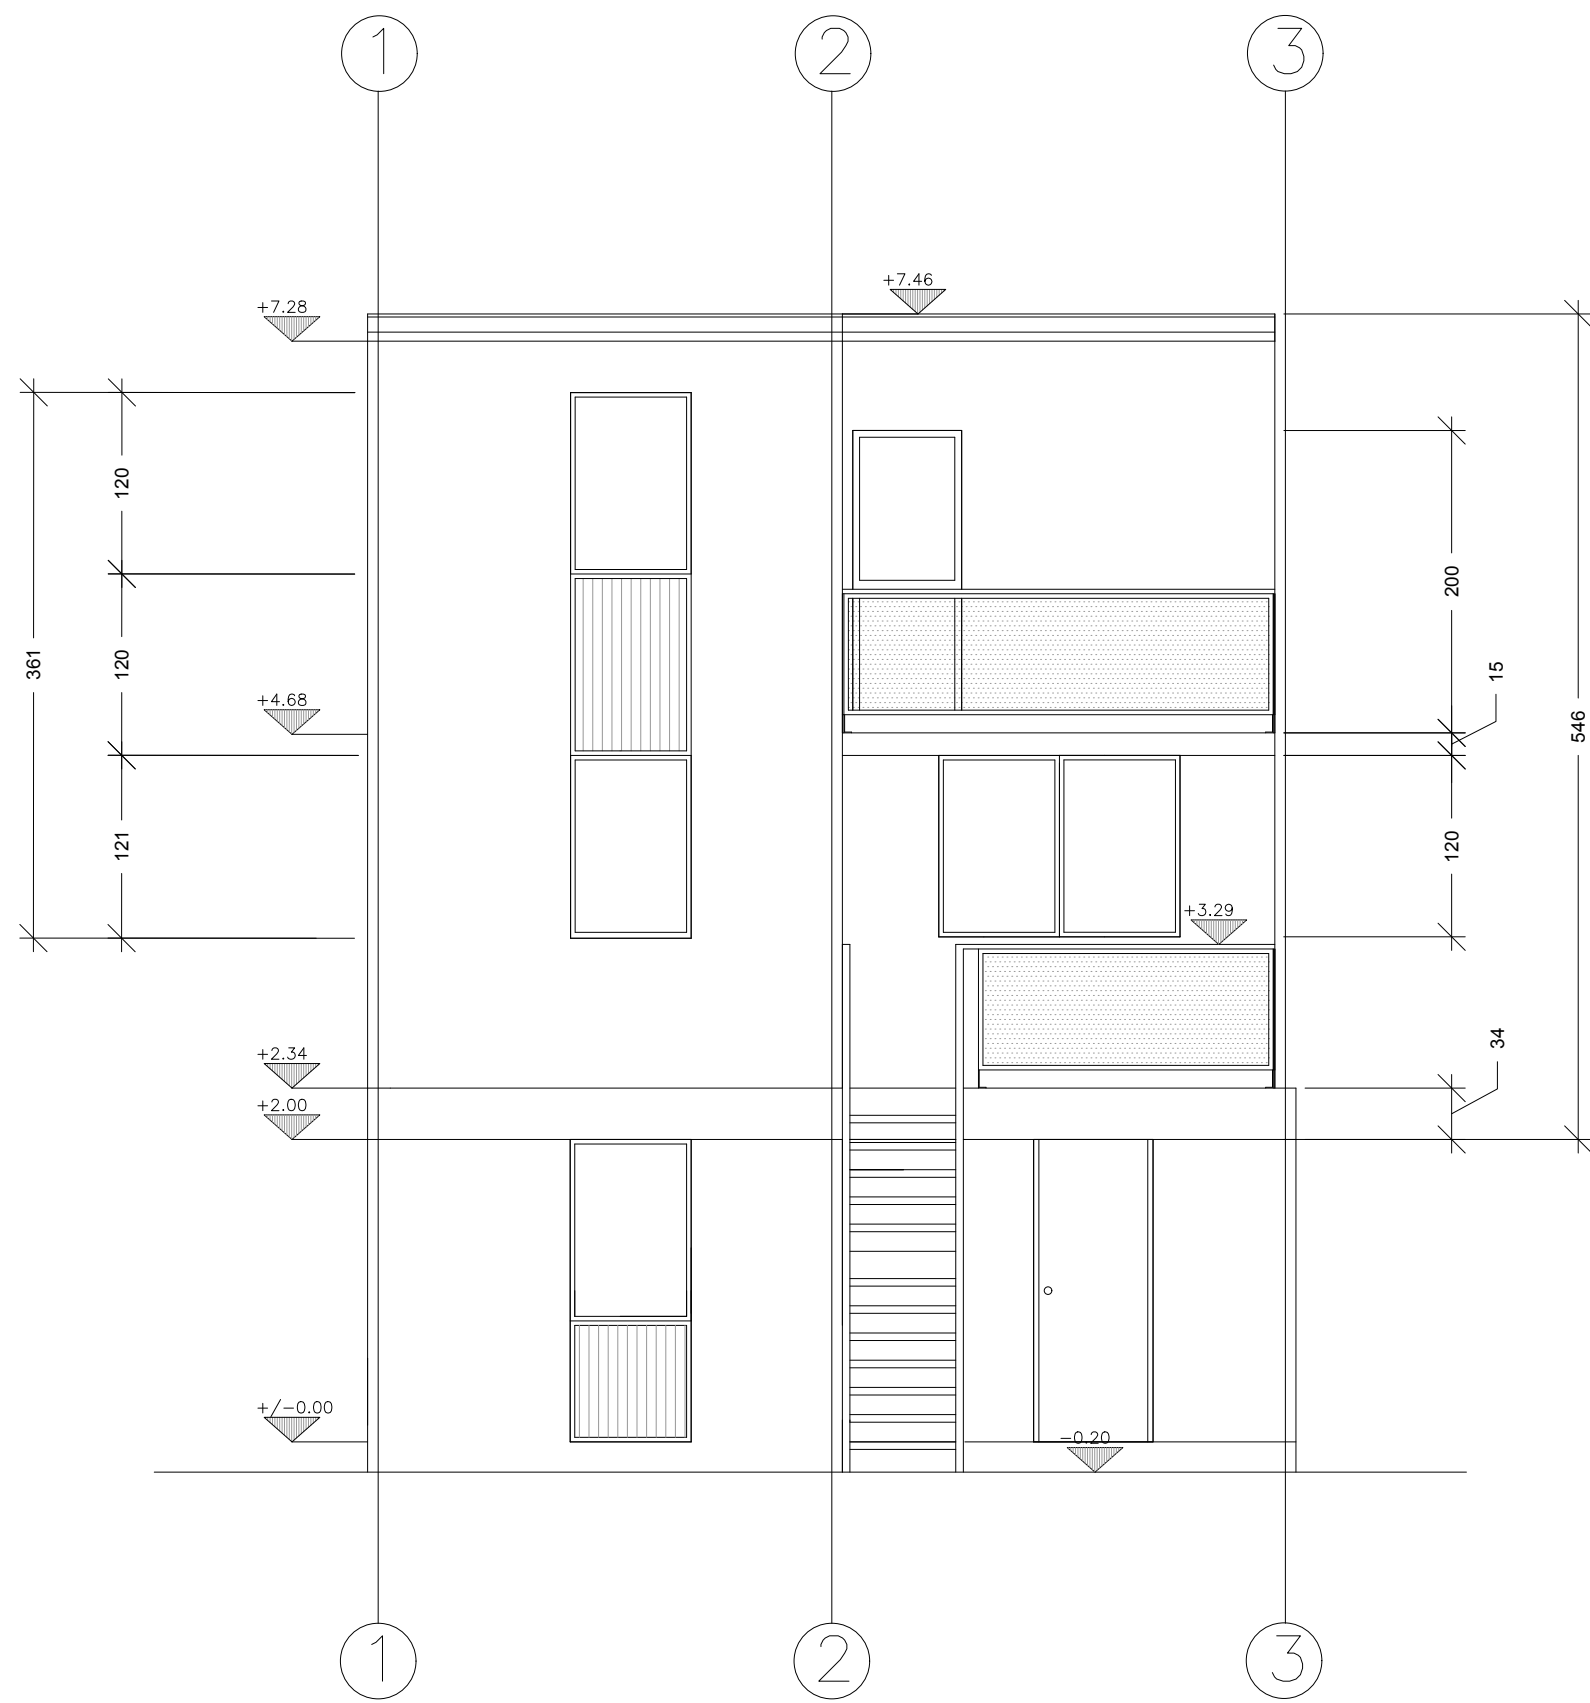


PROSPETTO FRONTALE

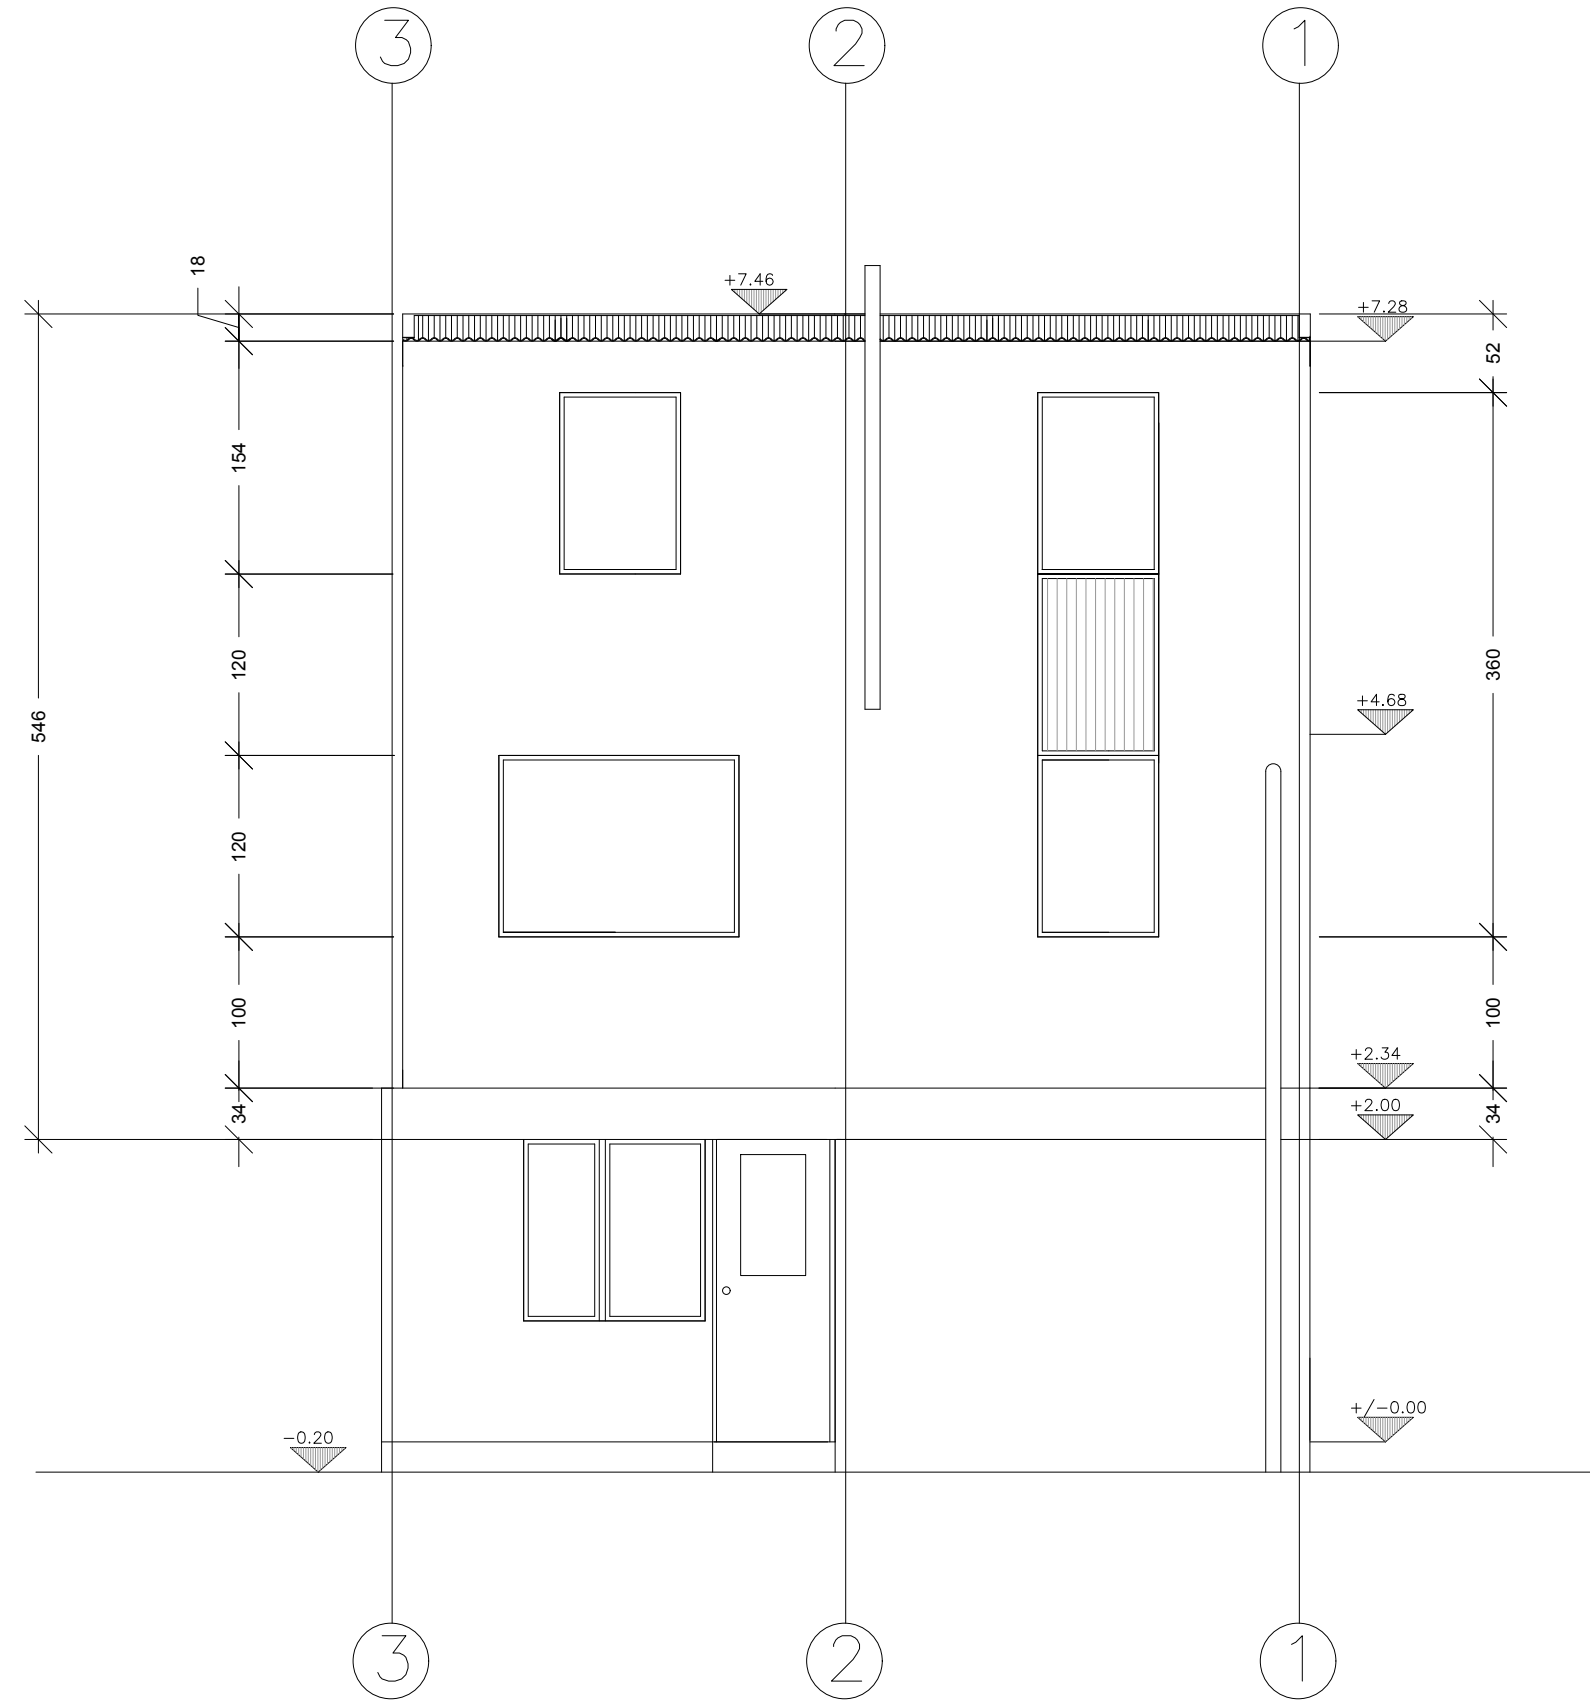


PROSPETTO POSTERIORE

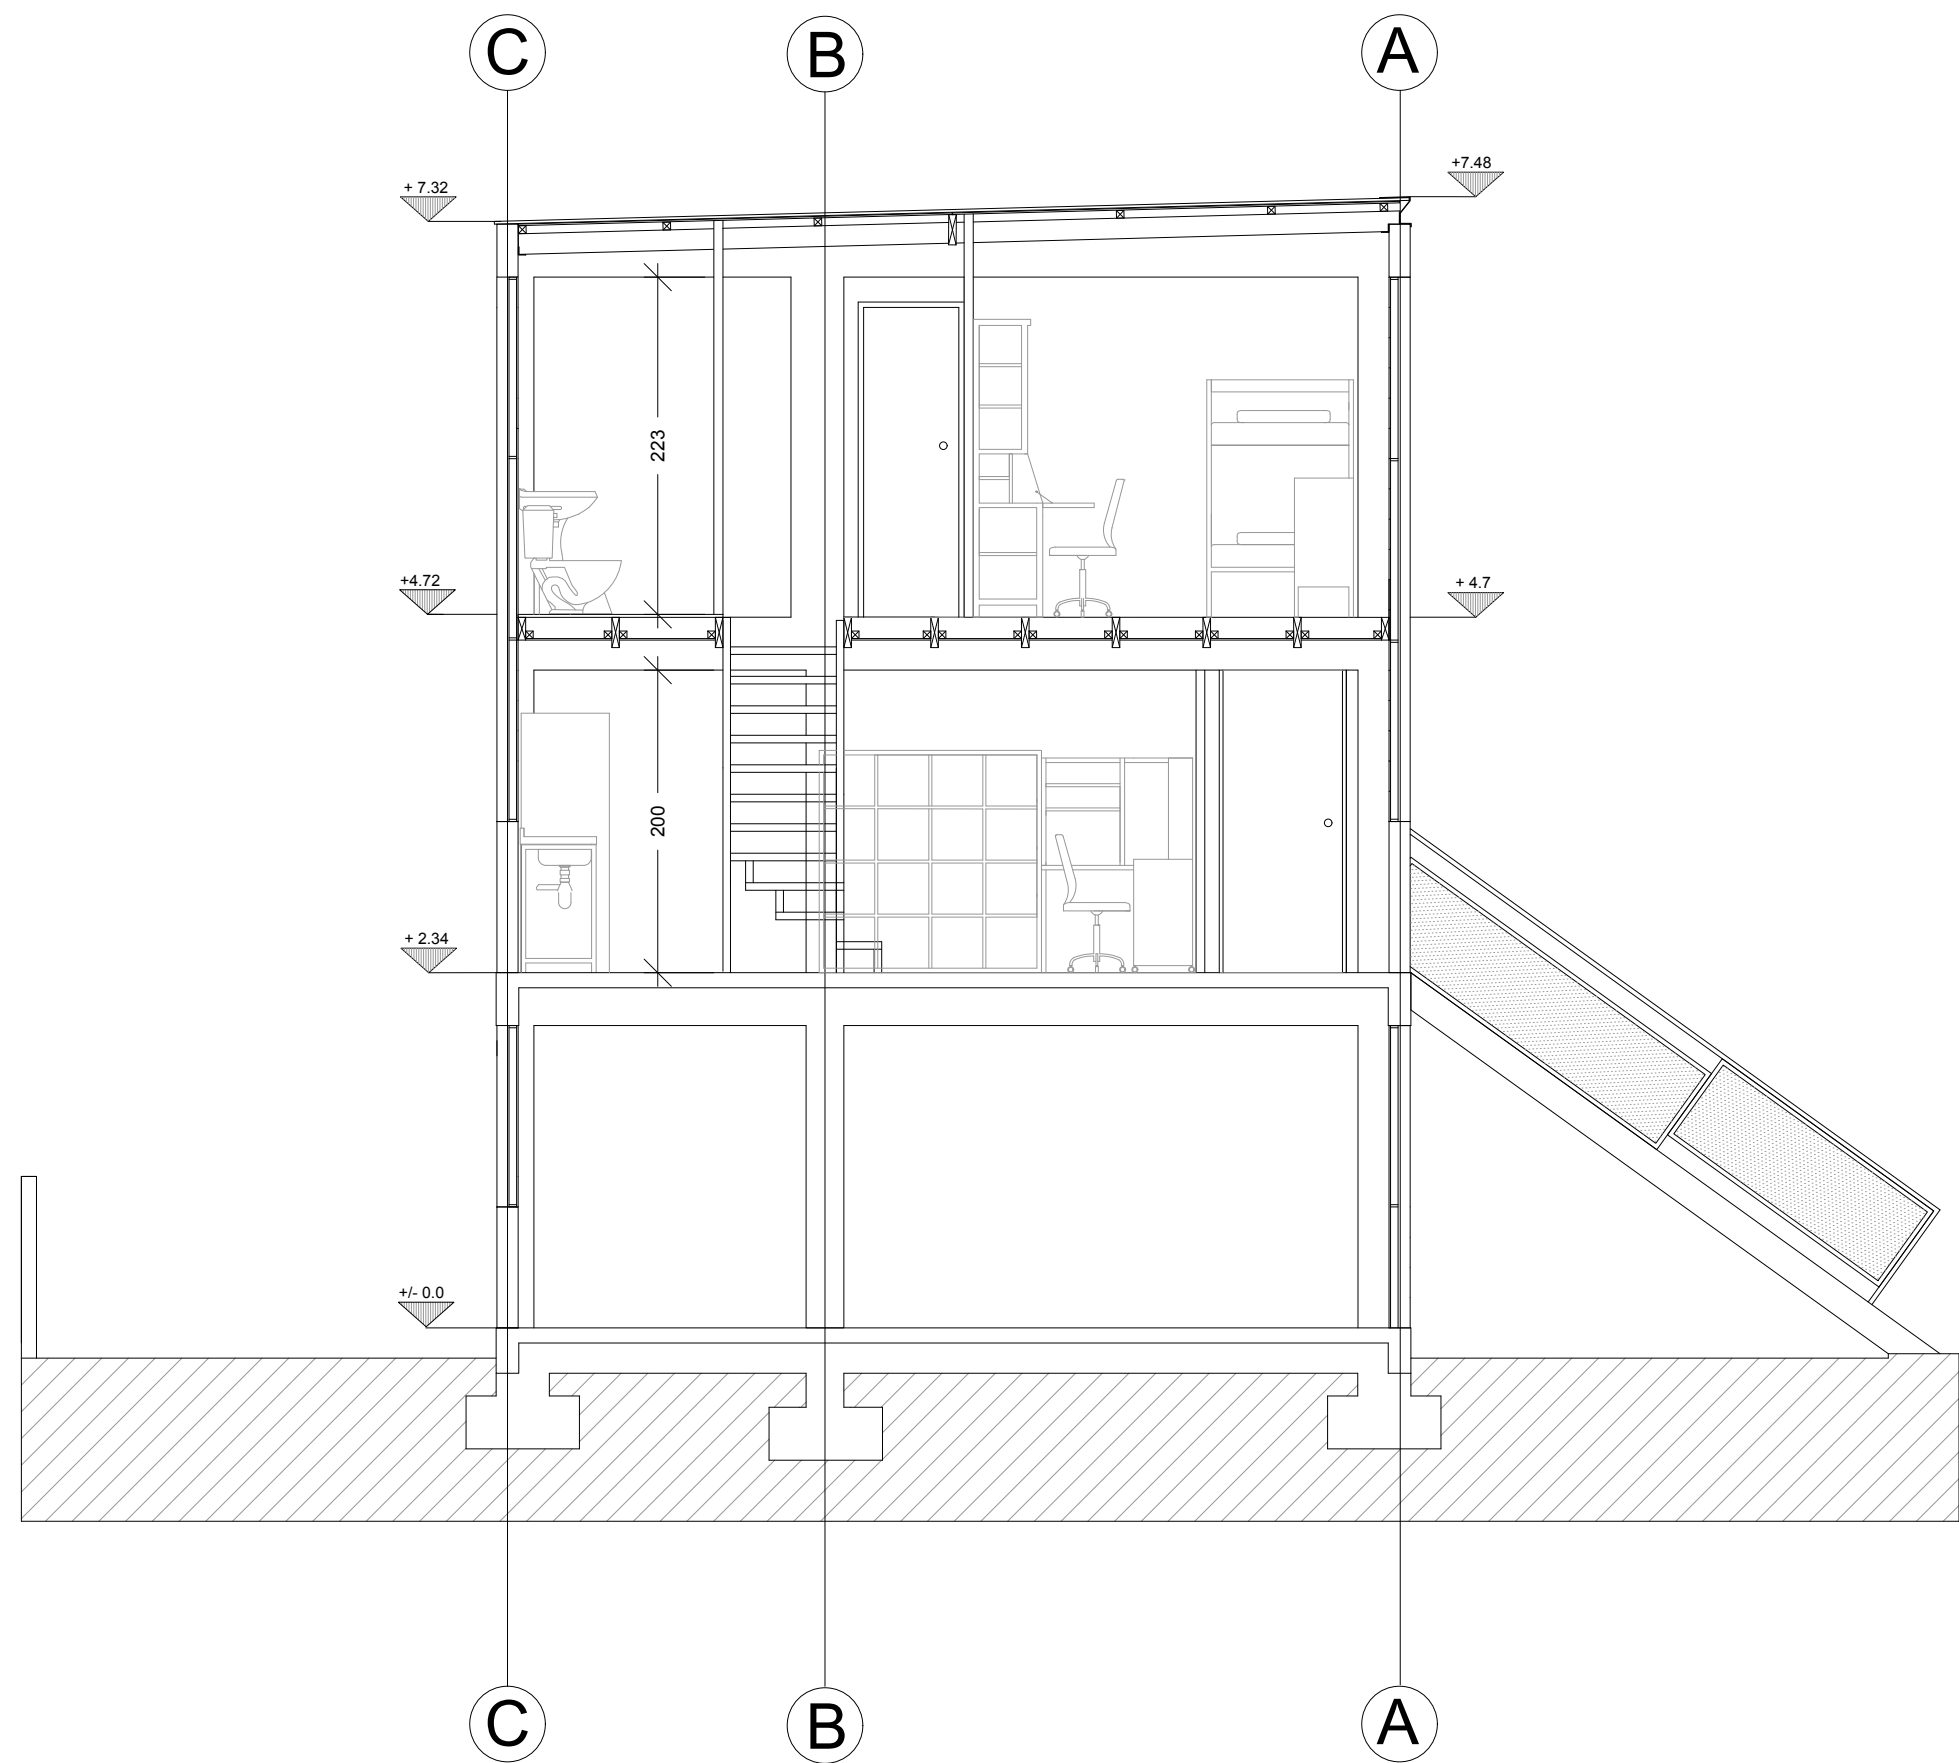


SEZIONE 1

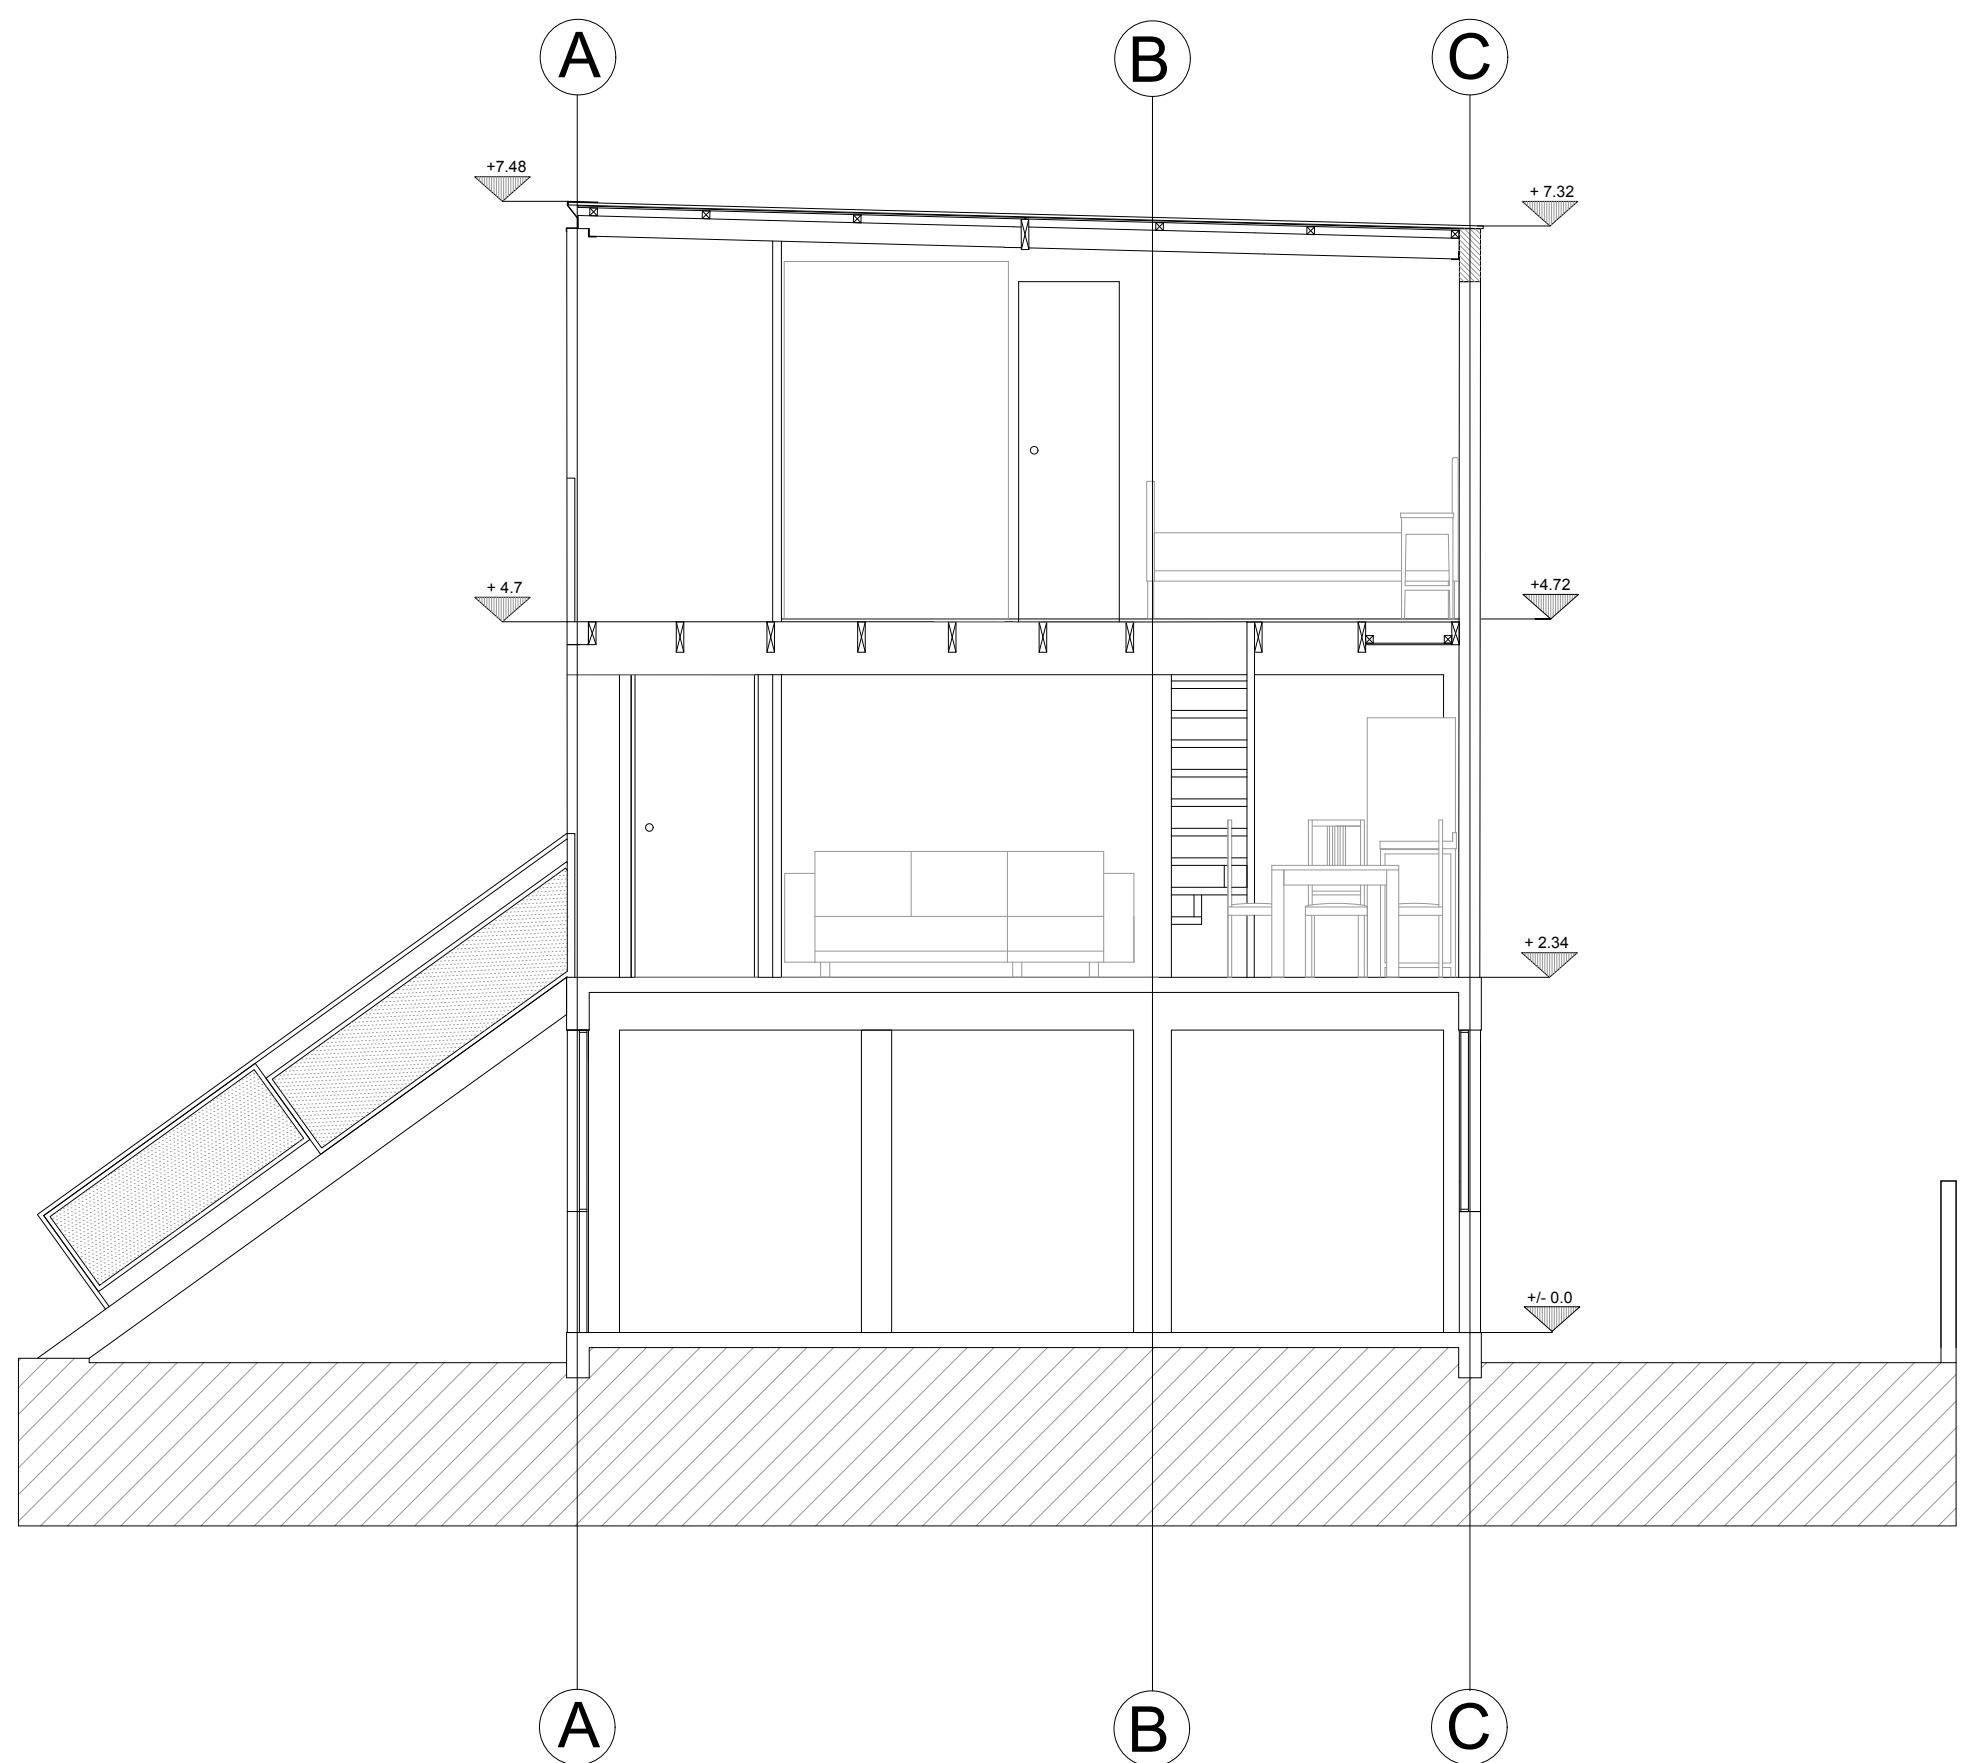

SEZIONE 2

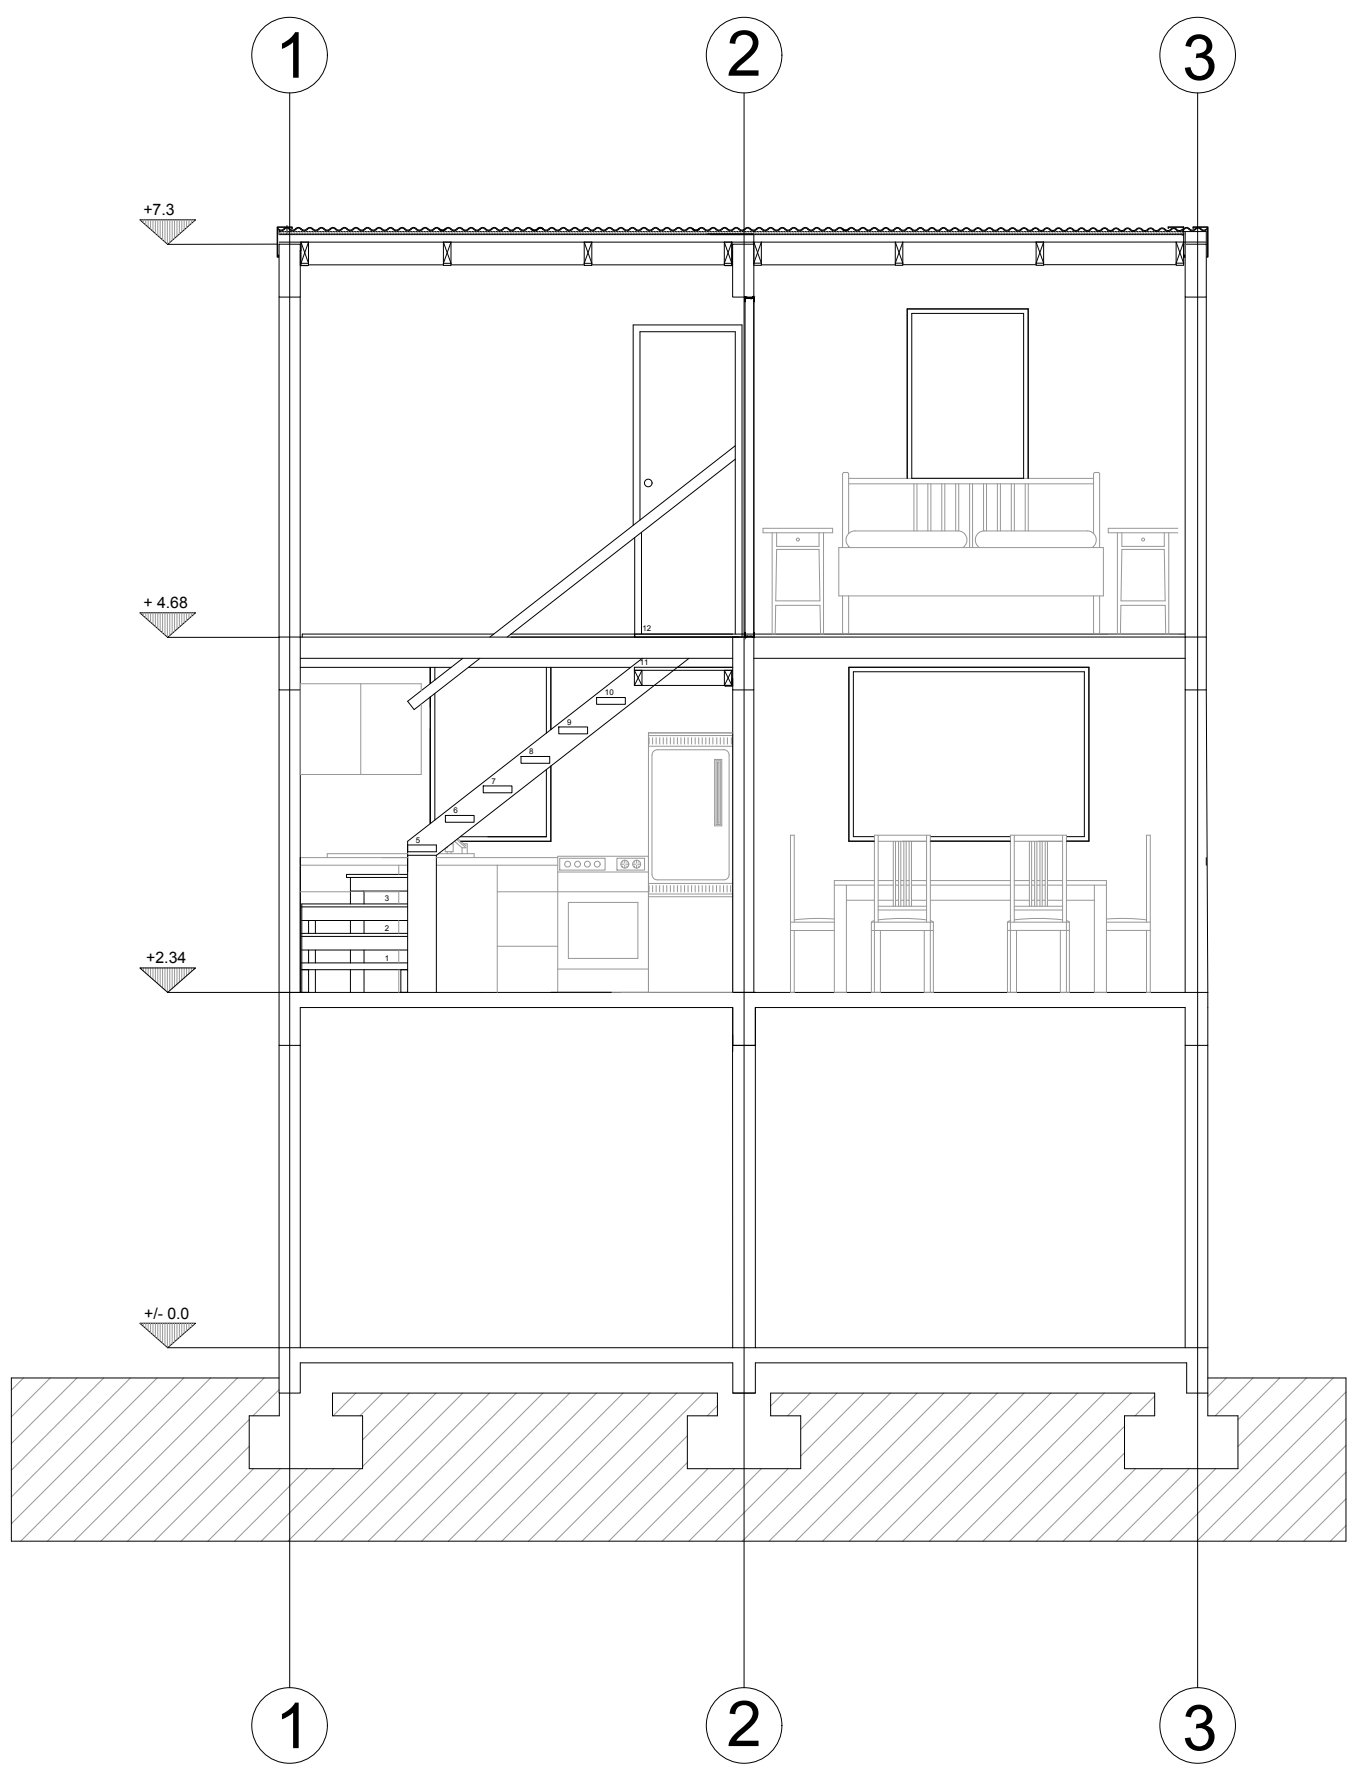

SEZIONE A

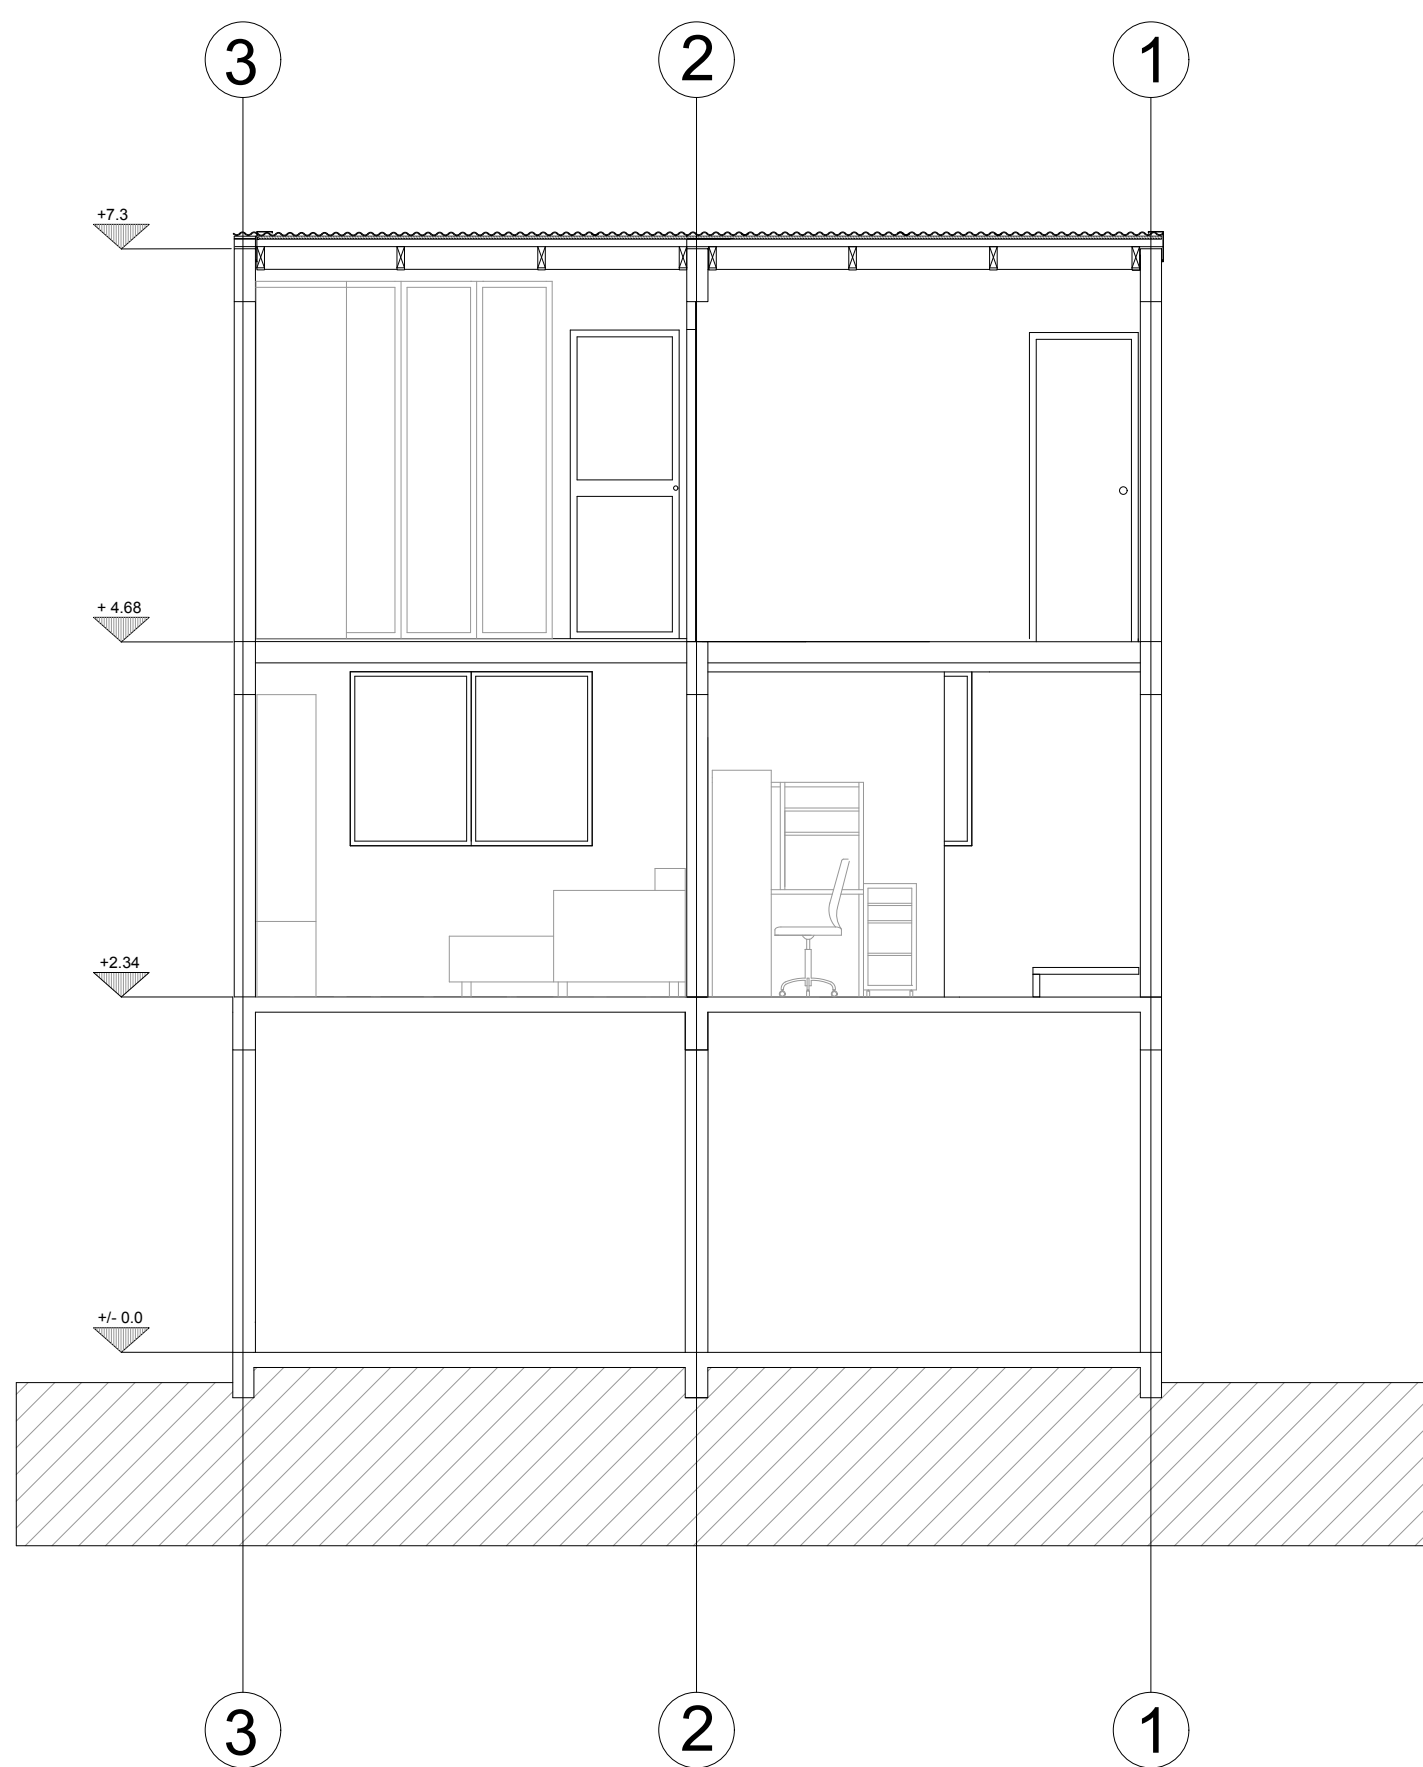

SEZIONE B