


DIRECTORY: C:\USERS\CHARA\DOCUMENTS\UNIVERSITA' POLIMI\SEMESTRE ISTRUMENTI E METODI DEL PROGETTO\TAVOLA PIANTE DWG (PLOTTED ON: 10/04/2017 23:32:36) BY USER: CHIARA

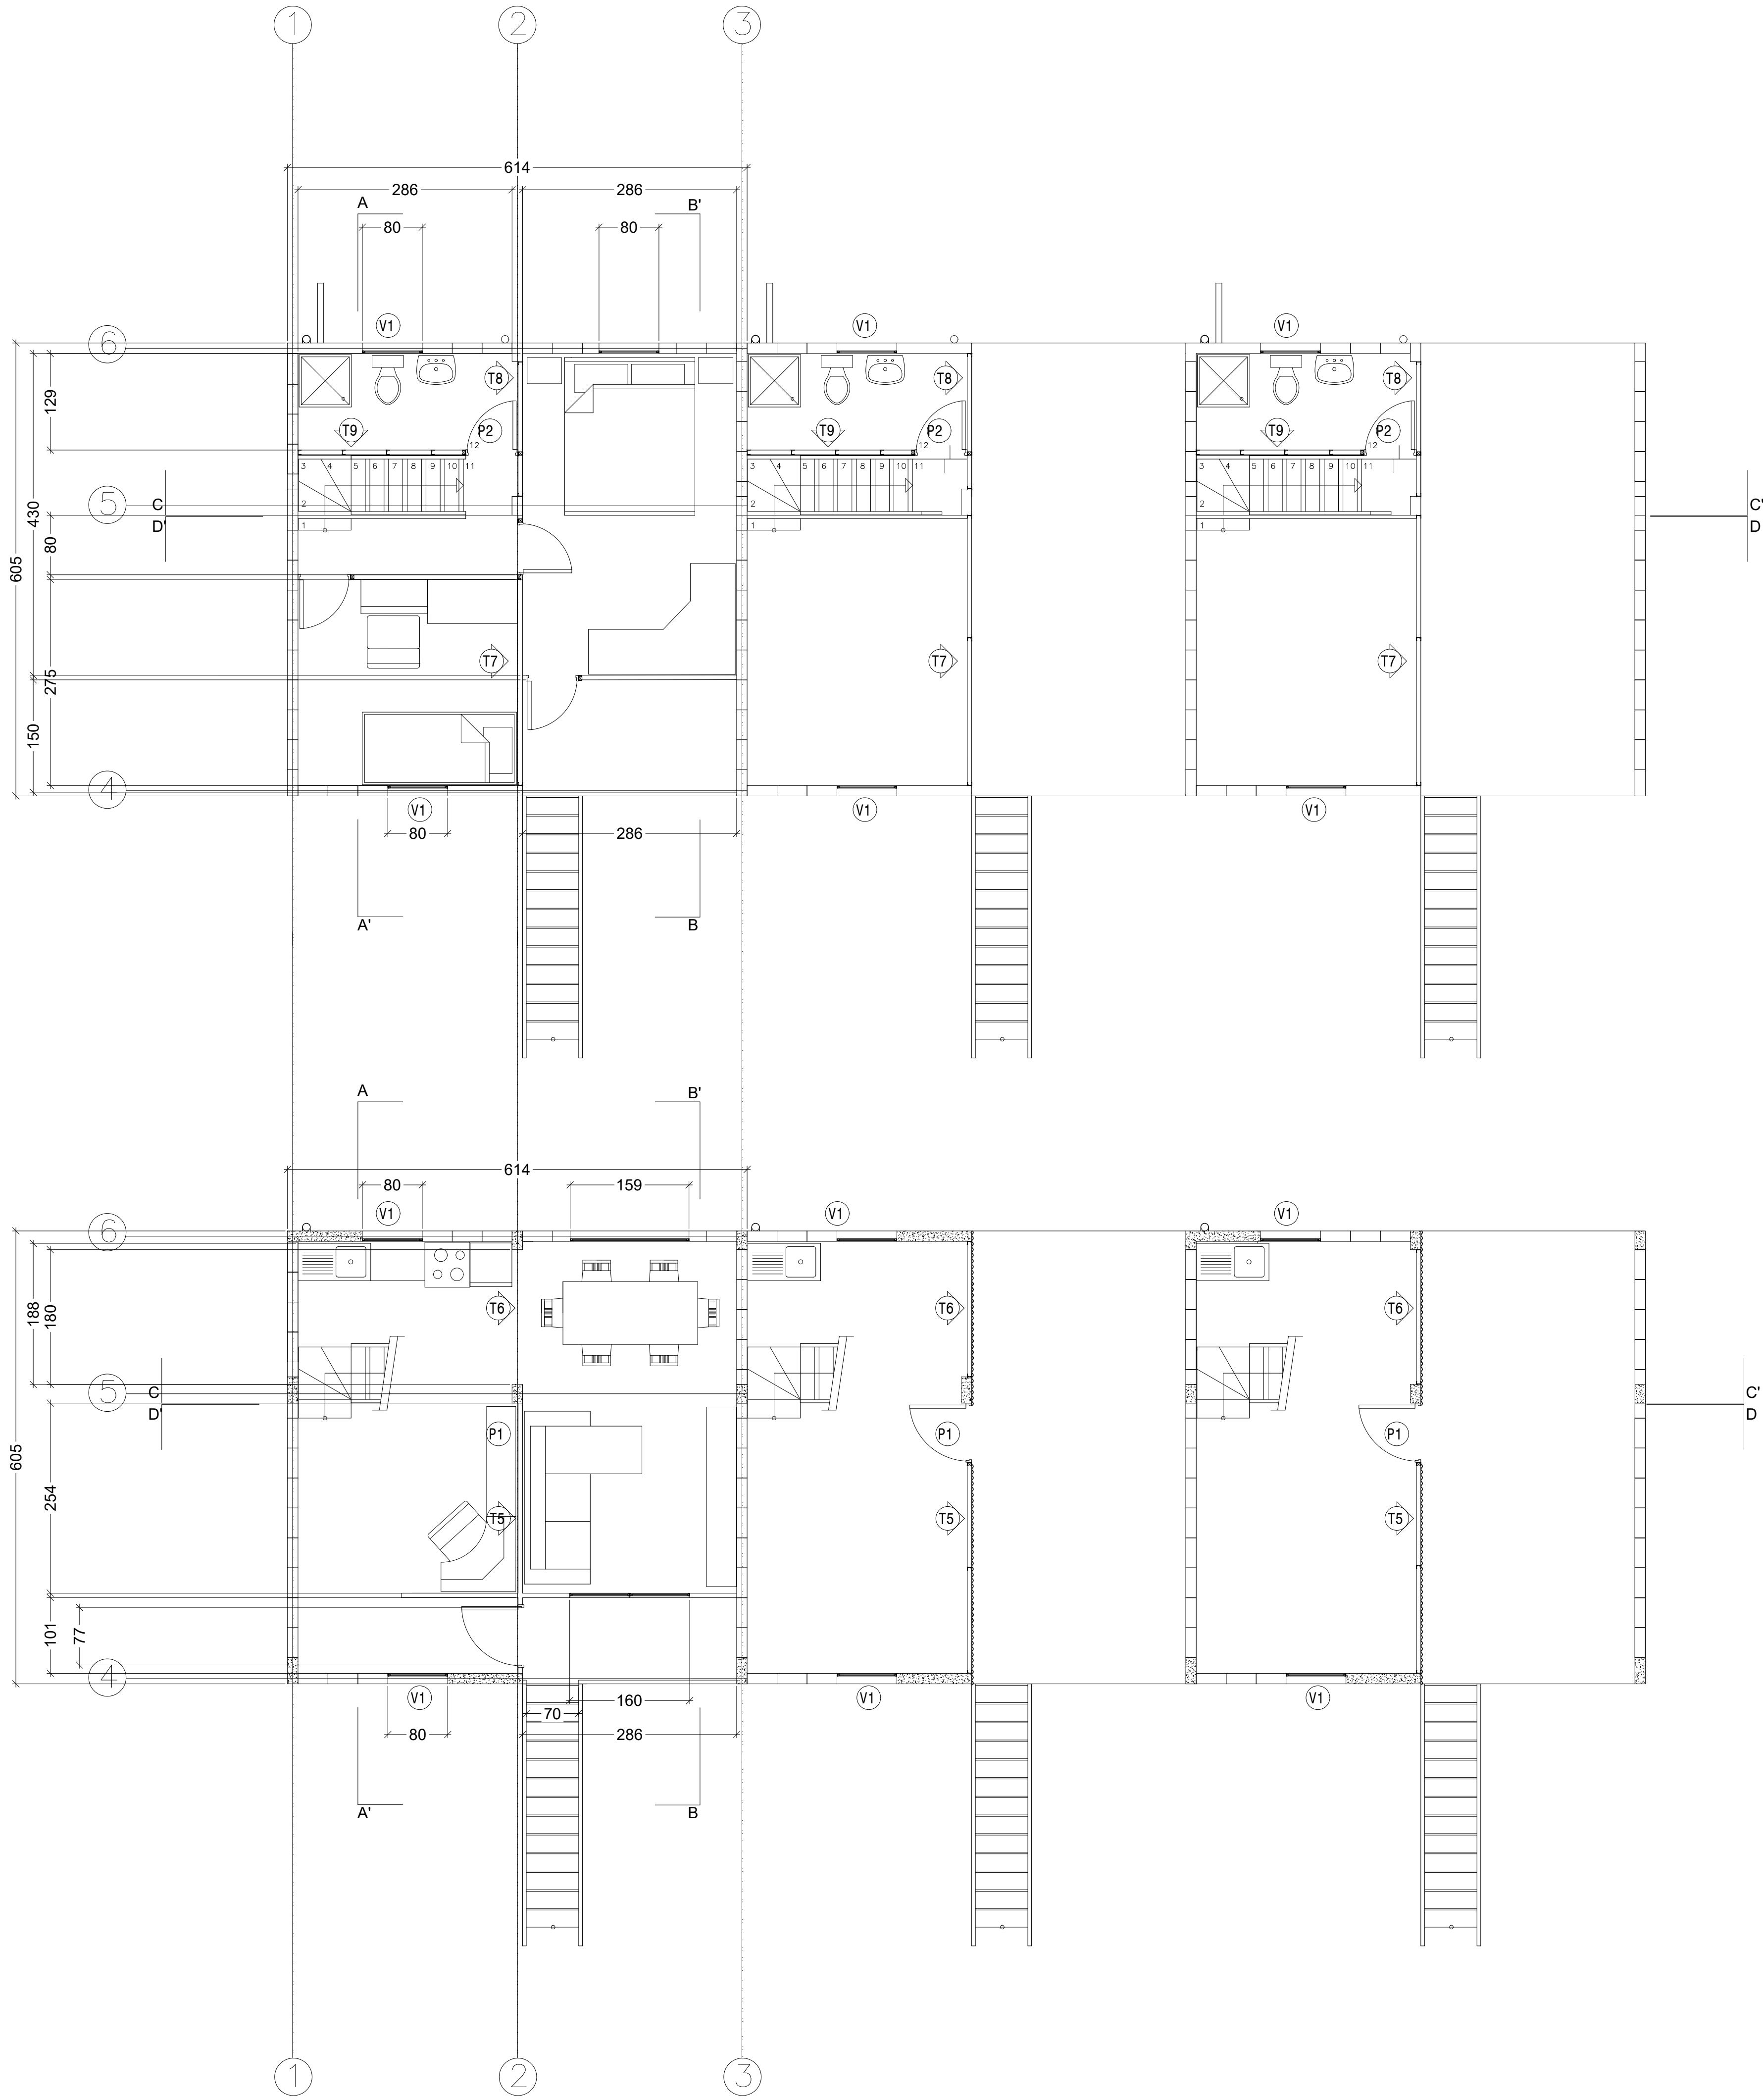

POLITECNICO DI MILANO
SCUOLA DEL DESIGN
C.L. DESIGN DEGLI INTERNI
PROGETTO:

ELEMENTAL QUINTA MONROY

CORSO:

STRUMENTI E METODI
DEL PROGETTO

DOCENTE:

MARCO FERRARA

STUDENTI:

CHIARA COMBI
ANNA CORBETTA
ANNA VAVASSORI

OGGETTO:

PIANTA PRIMO E SECONDO PIANO

NOTE:

NOME FILE:

QM-D_2.dwg

VERS DATA

A YYYY.MM.DD

TAVOLA NO.: 1 DI 4

A101

DATA: 2017/04/11 SCALA: 1:50
REV: A FORMATO: A1